



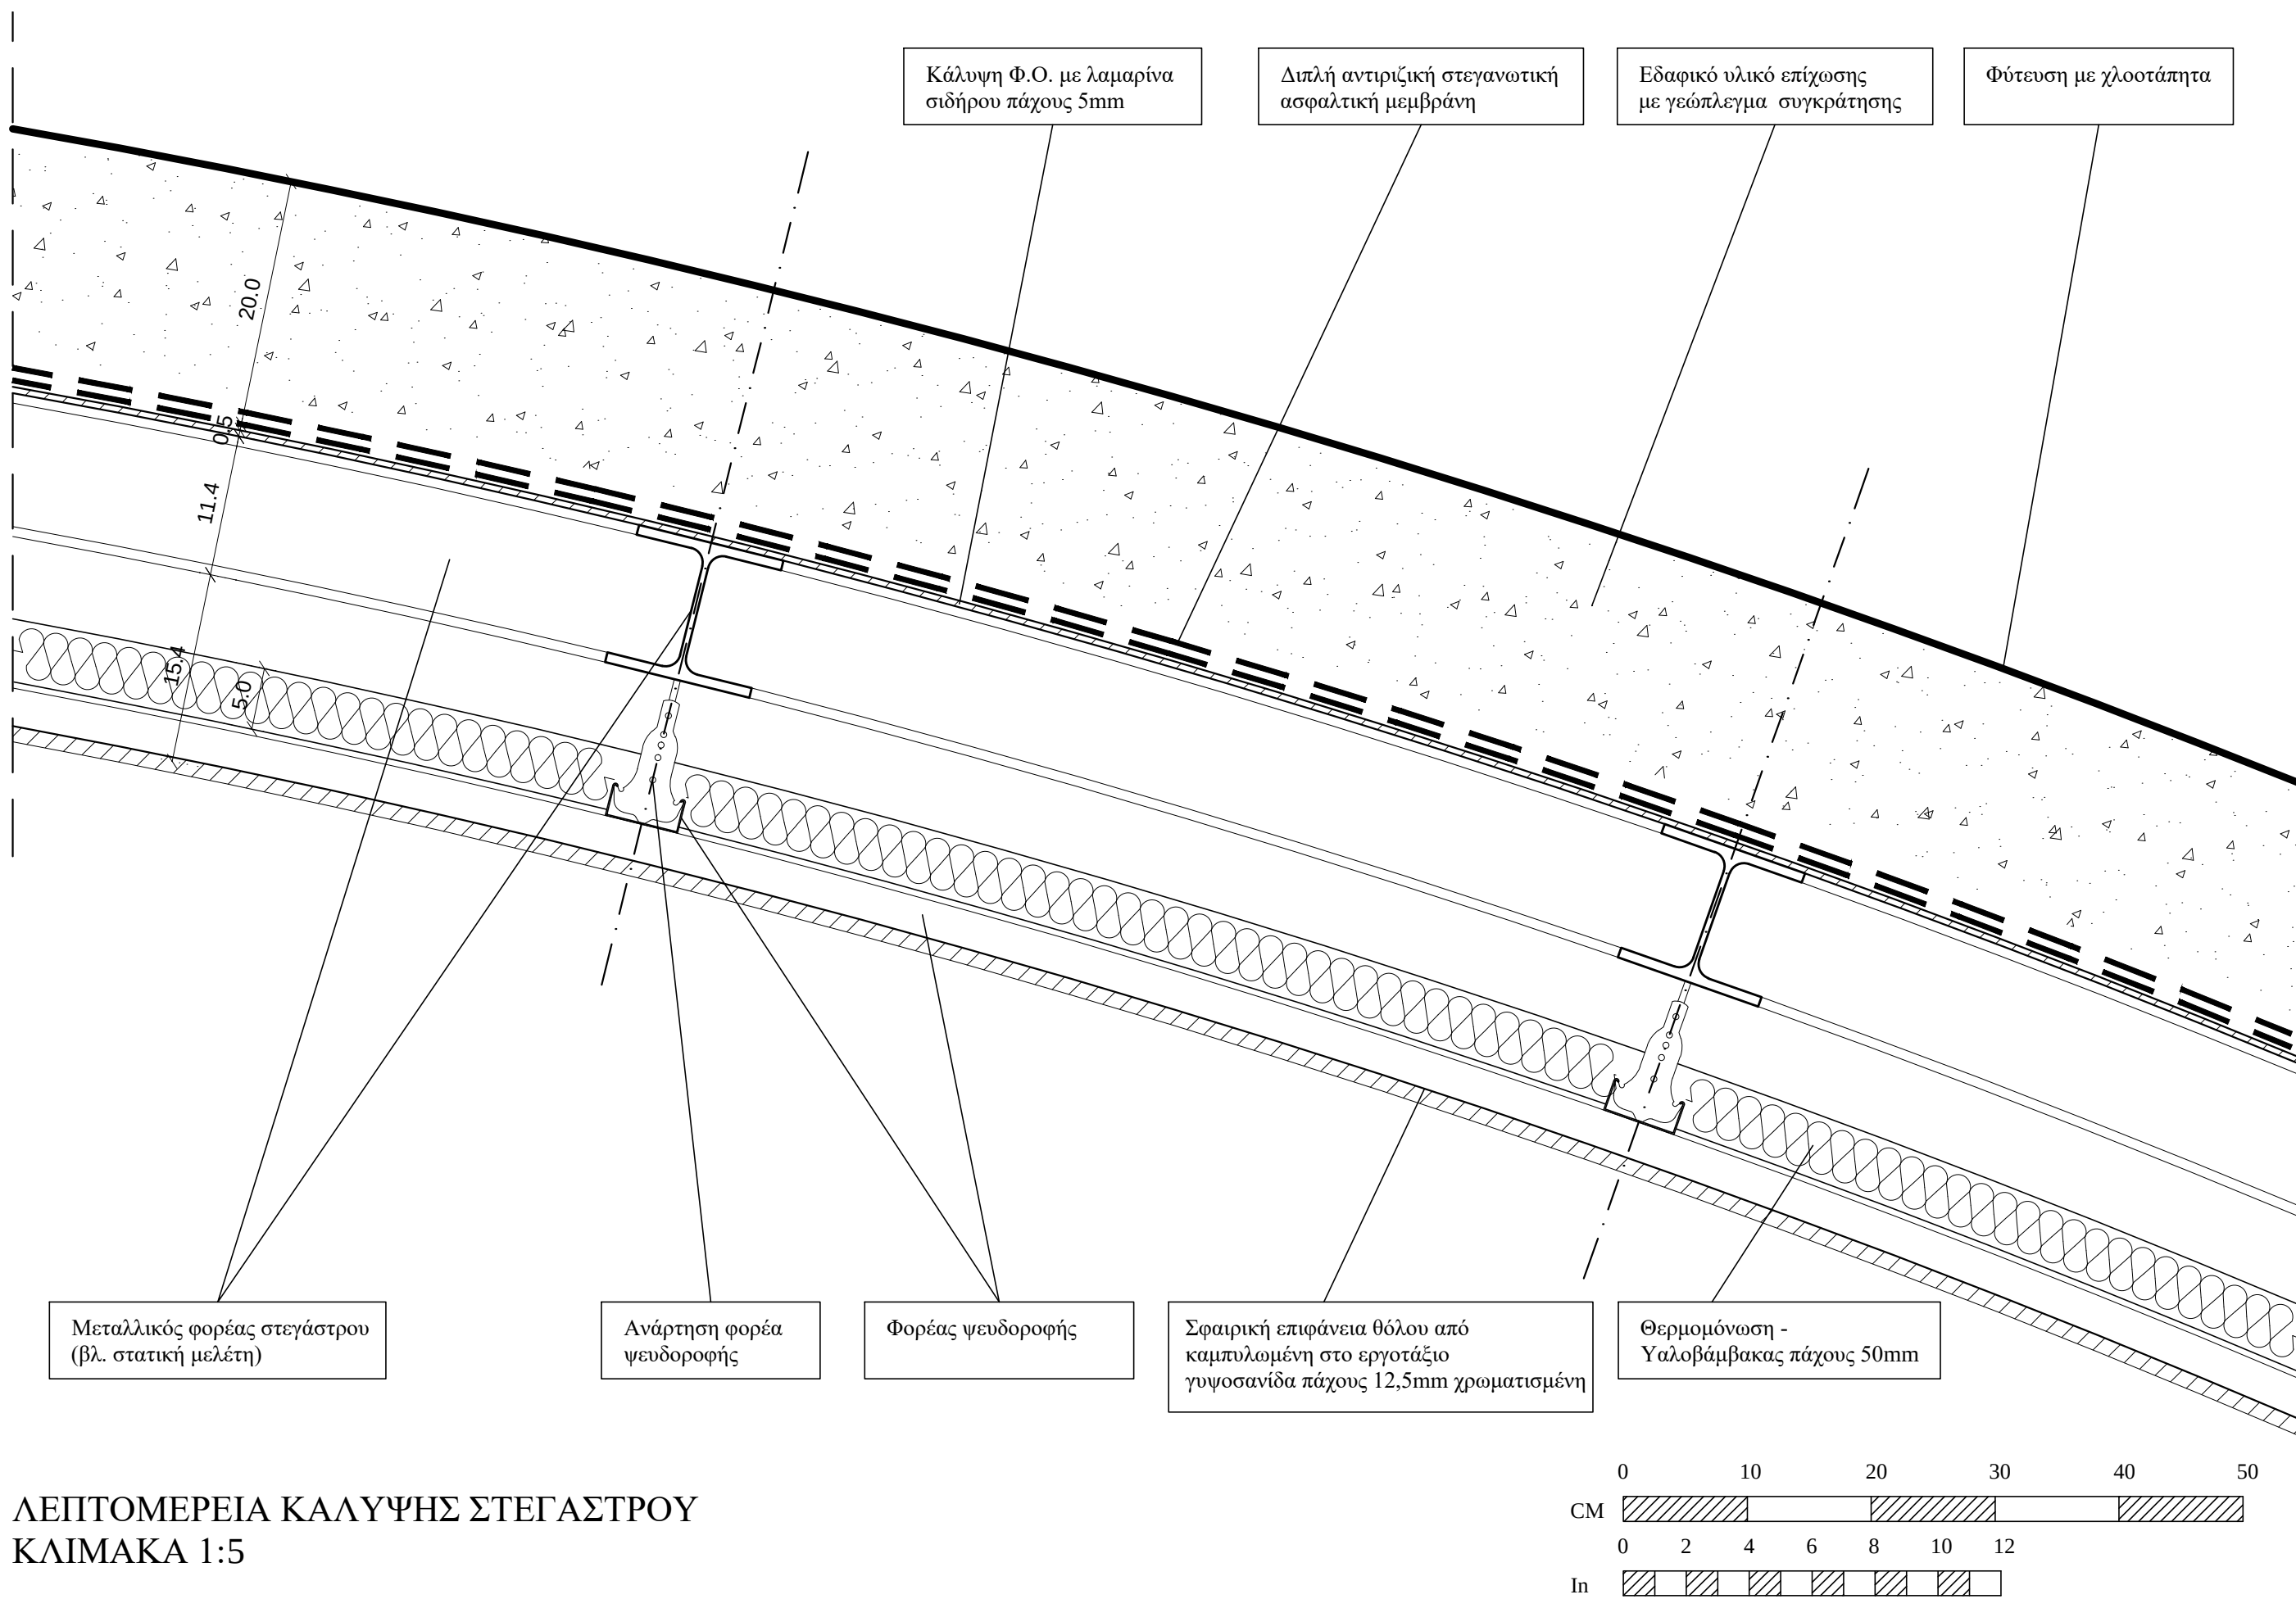


ΛΕΠΤΟΜΕΡΕΙΑ ΚΑΛΥΨΗΣ ΣΤΕΓΑΣΤΡΟΥ
ΚΛΙΜΑΚΑ 1:5

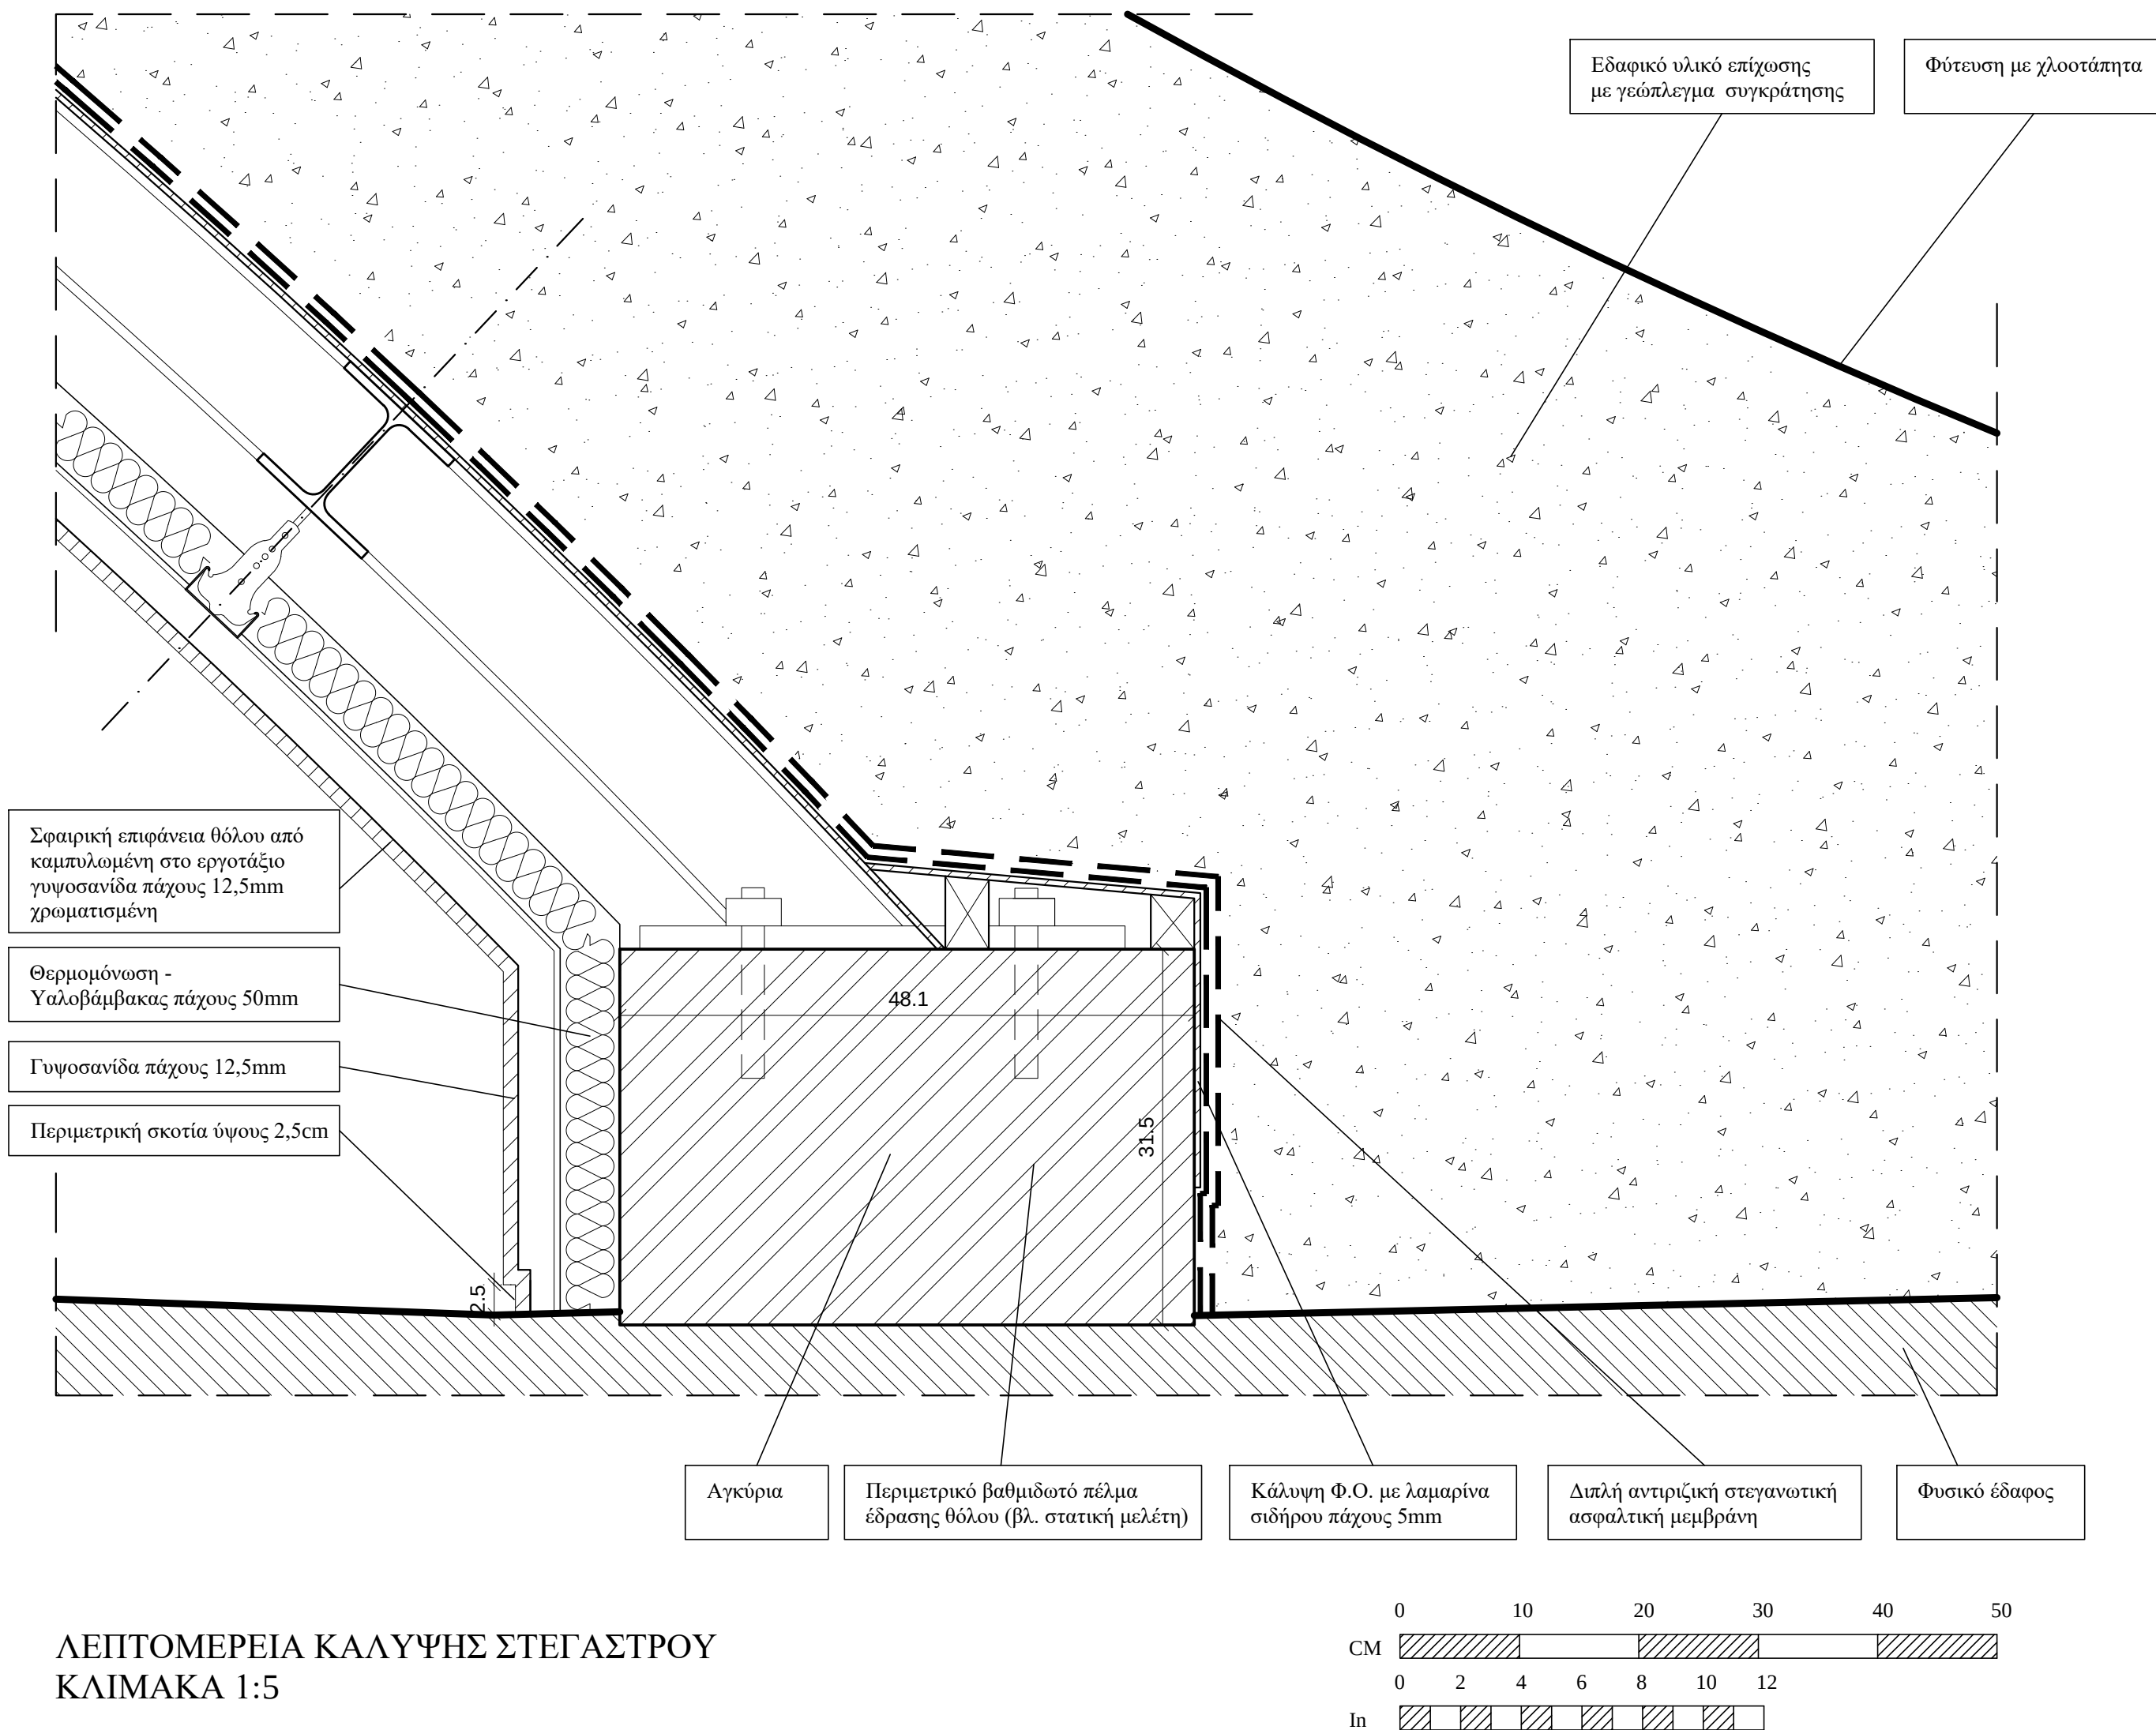

ΛΕΠΤΟΜΕΡΕΙΑ ΚΑΛΥΨΗΣ ΣΤΕΓΑΣΤΡΟΥ
ΚΛΙΜΑΚΑ 1:5

ΥΠΟΜΝΗΜΑ

ΚΛΕΙΔΑ

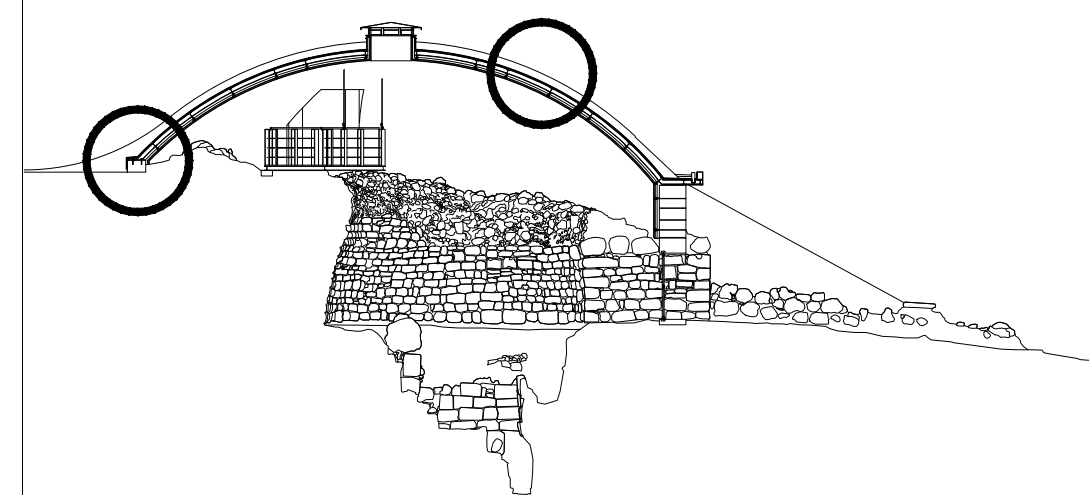

εργοδότης:

ΔΙΕΥΘΥΝΣΗ ΑΝΑΣΤΗΛΩΣΗΣ
ΑΡΧΑΙΩΝ ΜΝΗΜΕΙΩΝ

έργο:

ΕΠΙΚΑΙΡΟΠΟΙΗΣΗ ΜΕΛΕΤΩΝ ΓΙΑ ΤΗΝ
ΥΠΟΣΤΗΡΙΞΗ ΤΟΥ Π4 ΤΗΣ ΠΡΑΞΗΣ
"ΣΤΕΡΕΩΣΗ, ΠΡΟΣΤΑΣΙΑ ΚΑΙ ΑΝΑΔΕΙΞΗ
ΤΟΥ ΘΟΛΩΤΟΥ ΤΑΦΟΥ ΣΤΑ ΤΖΑΝΑΤΑ
ΠΟΡΟΥ ΚΕΦΑΛΛΟΝΙΑΣ"

θέση:

ΤΖΑΝΑΤΑ

περιφ. ενότητα:

ΚΕΦΑΛΛΗΝΙΑΣ

Α.Γ.Ε.Μ.

ΣΩΤΗΡΗΣ ΒΟΓΙΑΤΖΗΣ & ΣΥΝΕΡΓΑΤΕΣ
ΛΕΜΕΣΟΥ 29 ΠΑΠΑΓΟΥ 156 69 ΤΗΛ - FAX 210-6523823

μελετητές :

ΜΑΚΡΥΝΟΡΗ ΓΕΩΡΓΙΑ, αρχιτέκτων μηχανικός
ΚΡΙΕΜΑΔΗ ΣΩΤΗΡΙΑ, αρχιτέκτων μηχανικός

κατηγορία :

ΑΡΧΙΤΕΚΤΟΝΙΚΗ

θέμα - τίτλος σχεδίου:

Τυπικές λεπτομέρειες
κάλυψης στεγάστρου

αρ. σχεδίου:

Λ01

στάδιο μελέτης:

ΠΡΟΤΑΣΗ

κλίμακα:

1:5

χρόνος μελέτης:

ΝΟΕΜΒΡΙΟΣ 2022

ΟΙ ΣΥΝΤΑΞΑΝΤΕΣ

ΕΛΕΓΧΟΣ

ΘΕΩΡΗΣΗ

ΜΑΚΡΥΝΟΡΗ Μ. ΓΕΩΡΓΙΑ
ΔΙΠΛ. ΑΡΧΙΤΕΚΤΩΝ ΜΗΧΑΝΙΚΟΣ
ΠΟΛΥΤΕΧΝΙΚΗ ΣΧΟΛΗ ΠΑΝΕΠΙΣΤΗΜΙΟΥ ΠΑΤΡΩΝ
ΜΕΛΟΣ Τ.Ε.Ε. - ΑΡ. ΜΗΤΡΩΟΥ 110007
ΛΕΜΕΣΟΥ 29 - ΠΑΠΑΓΟΥ Τ.Κ. 156 69
ΤΗΛ. 210 65 23 623 - ΚΙΝ. 6942 784 802
ΑΦΜ: 123052033 - ΔΟΥ: ΧΟΛΑΡΓΟΥ