

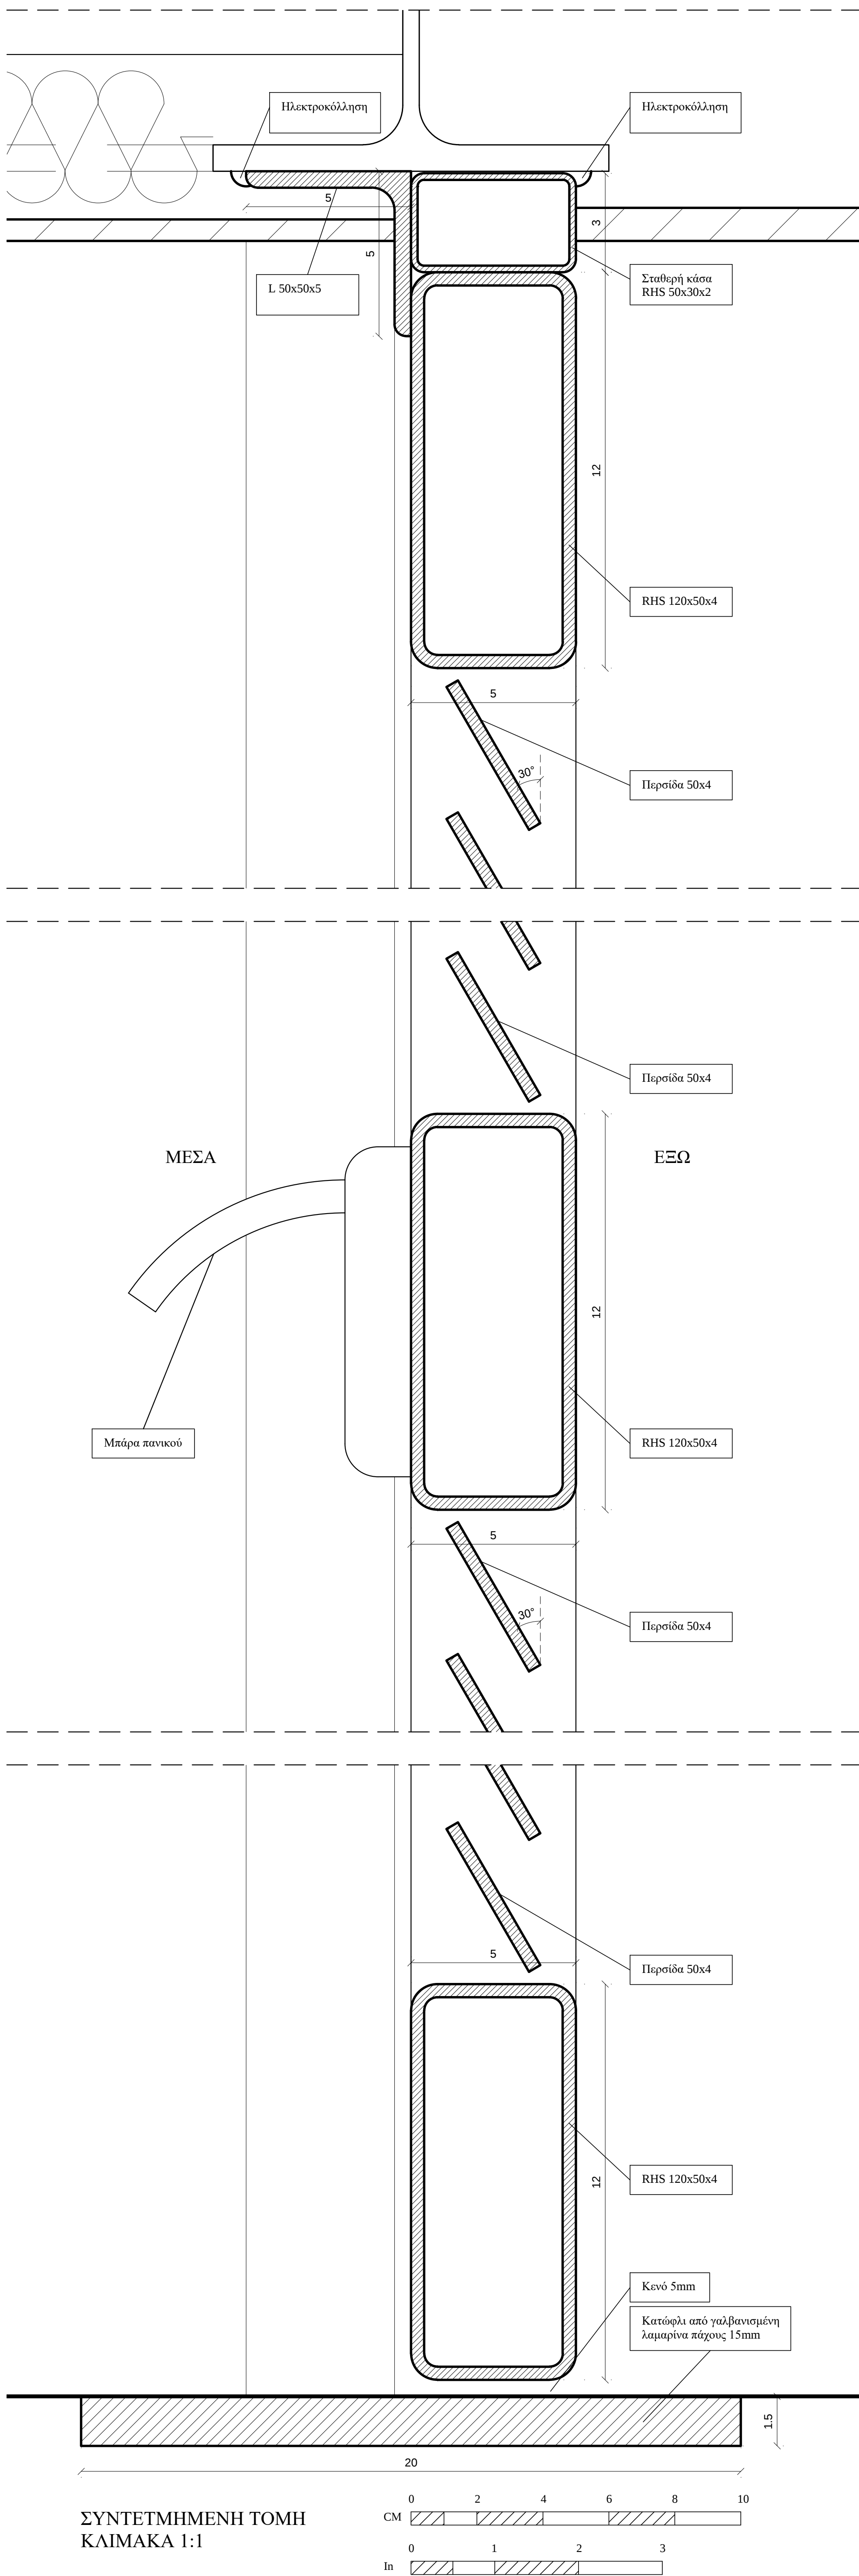
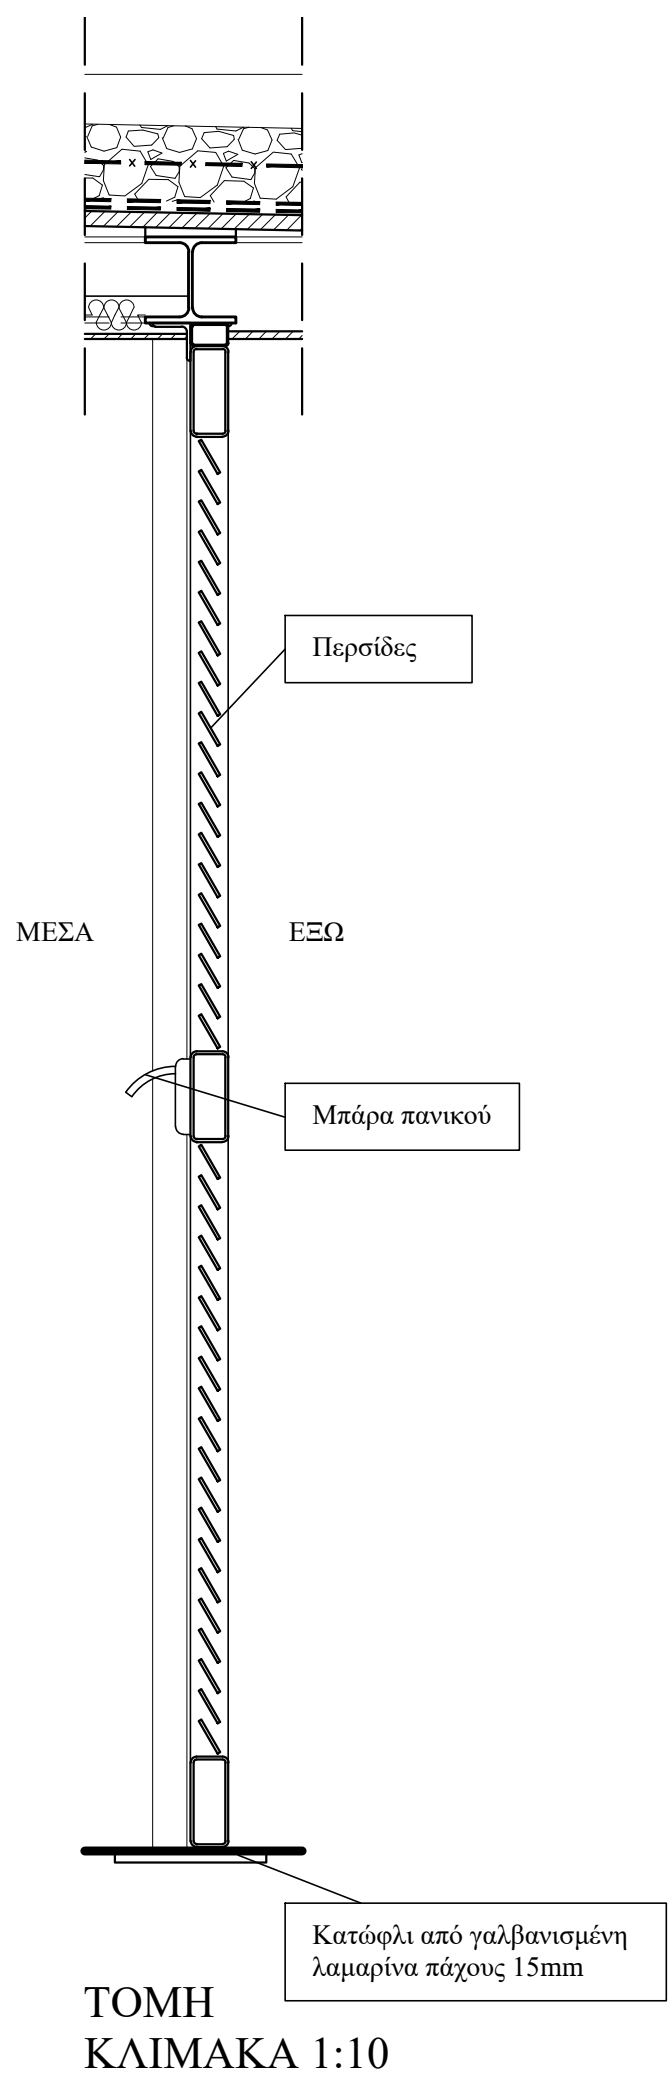
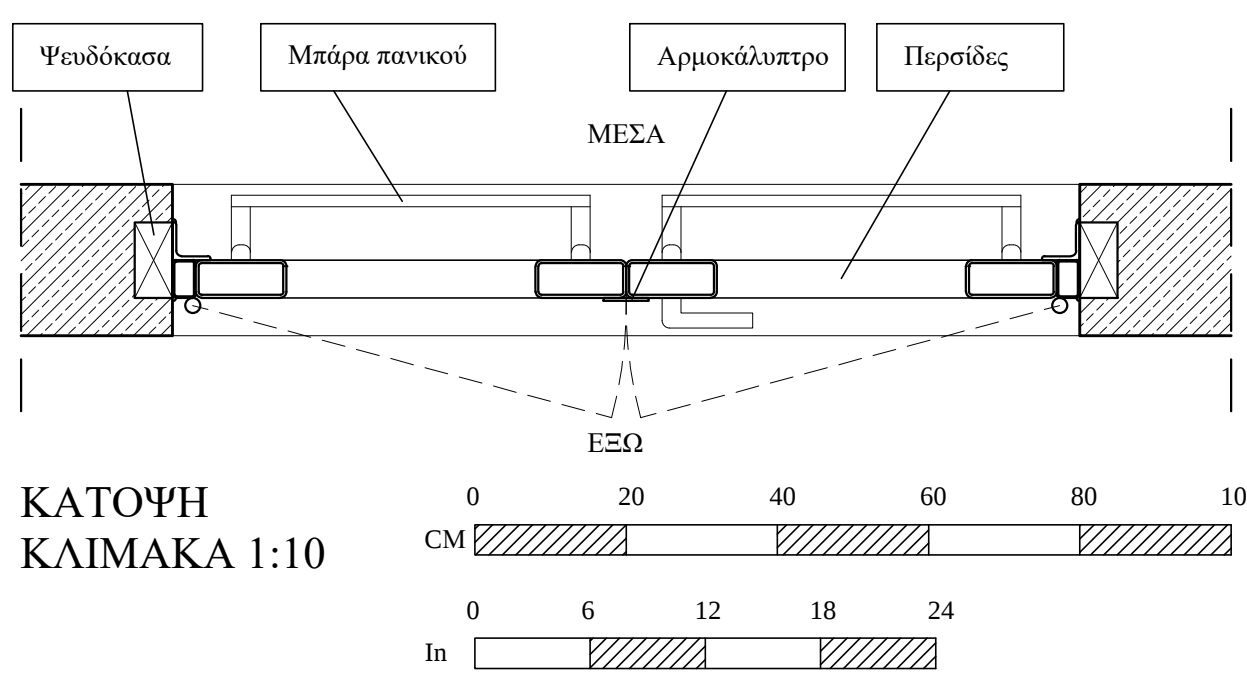
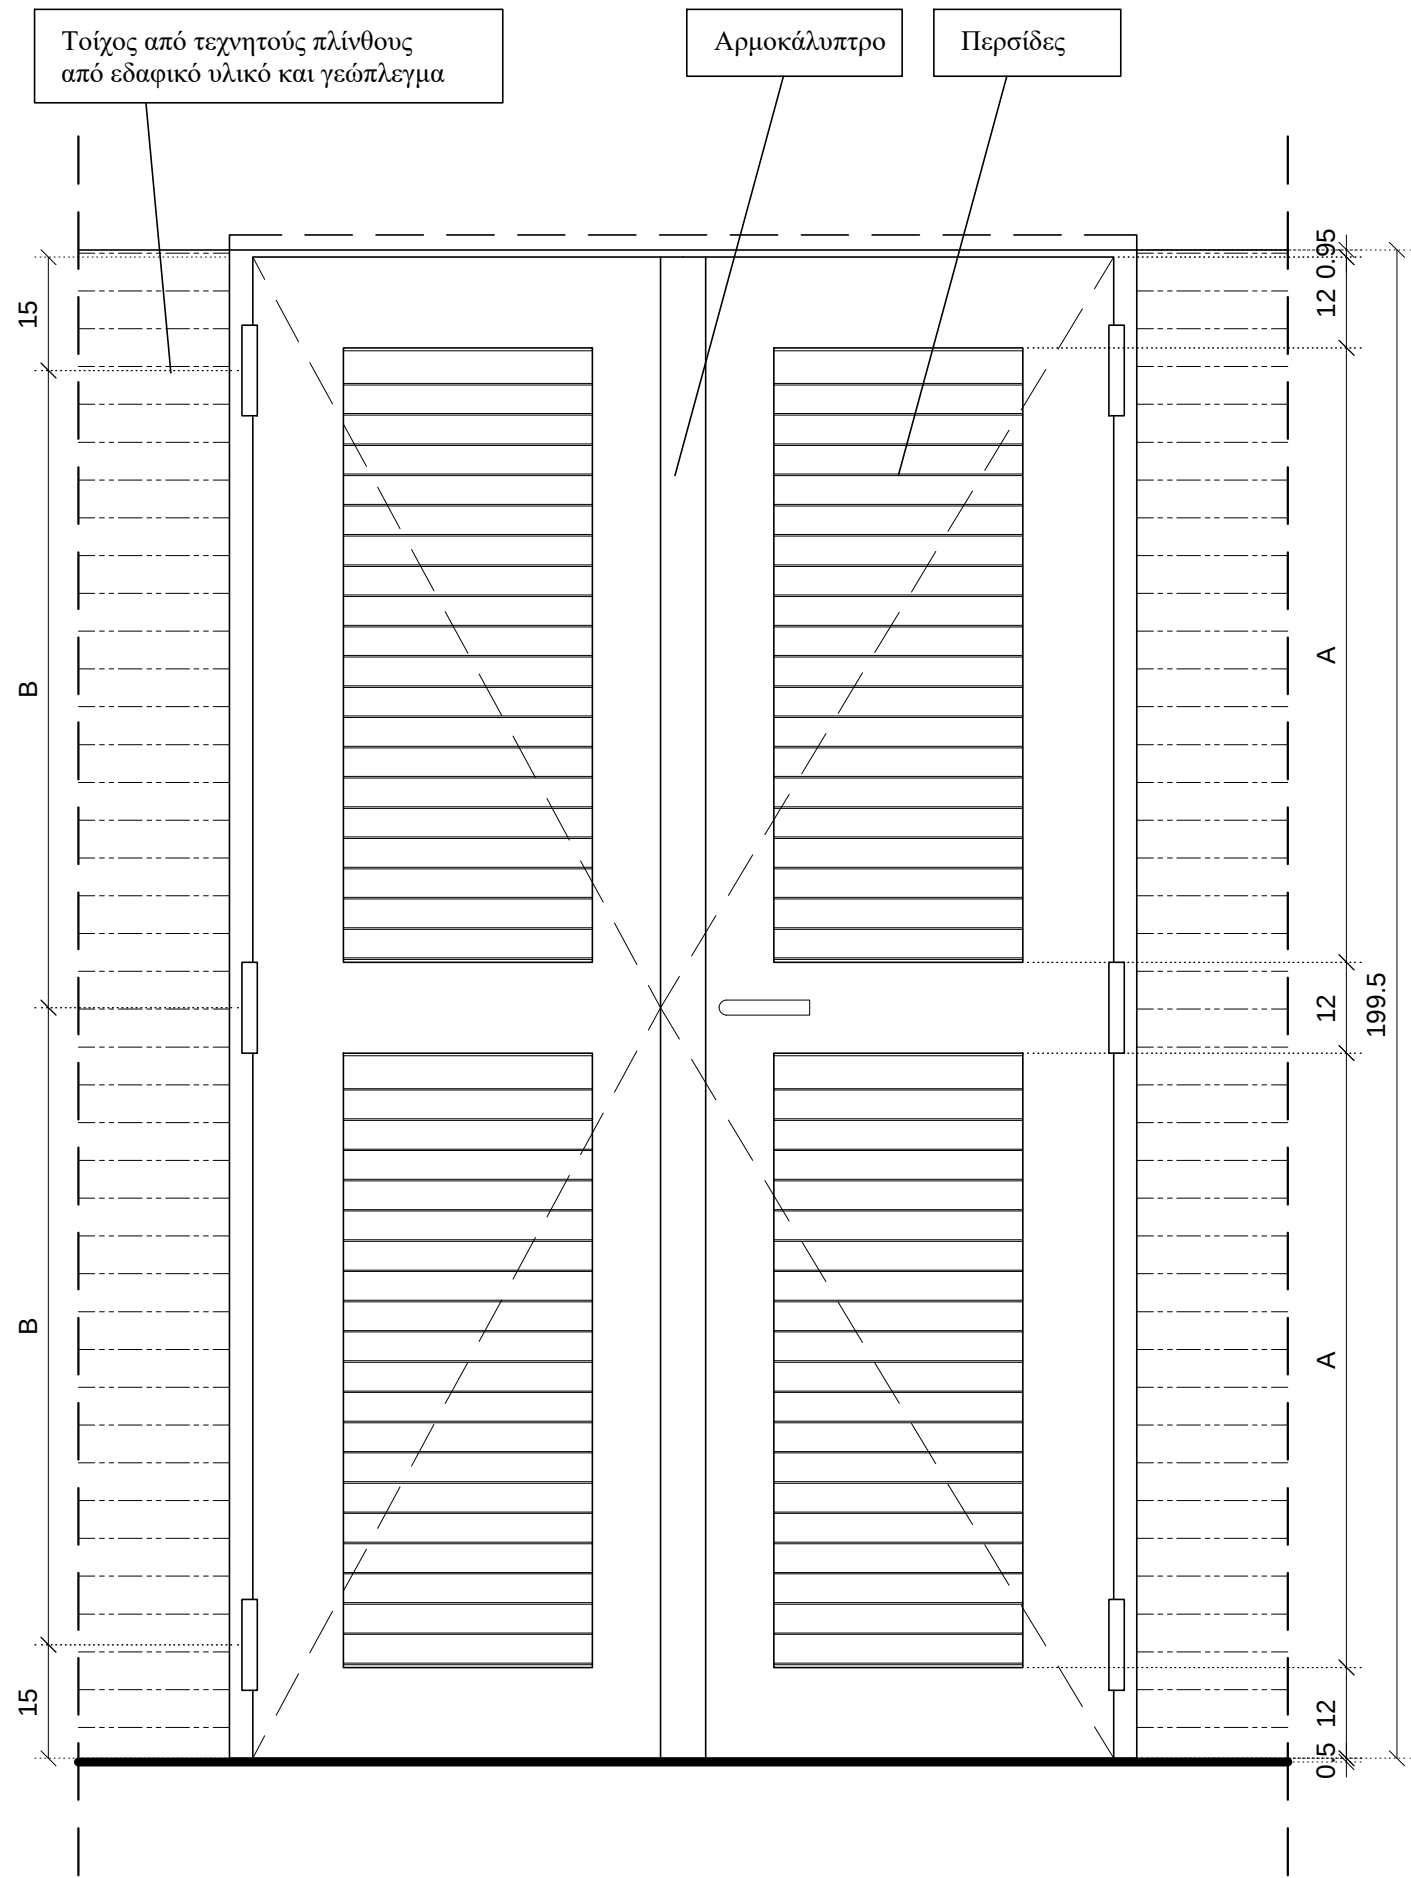


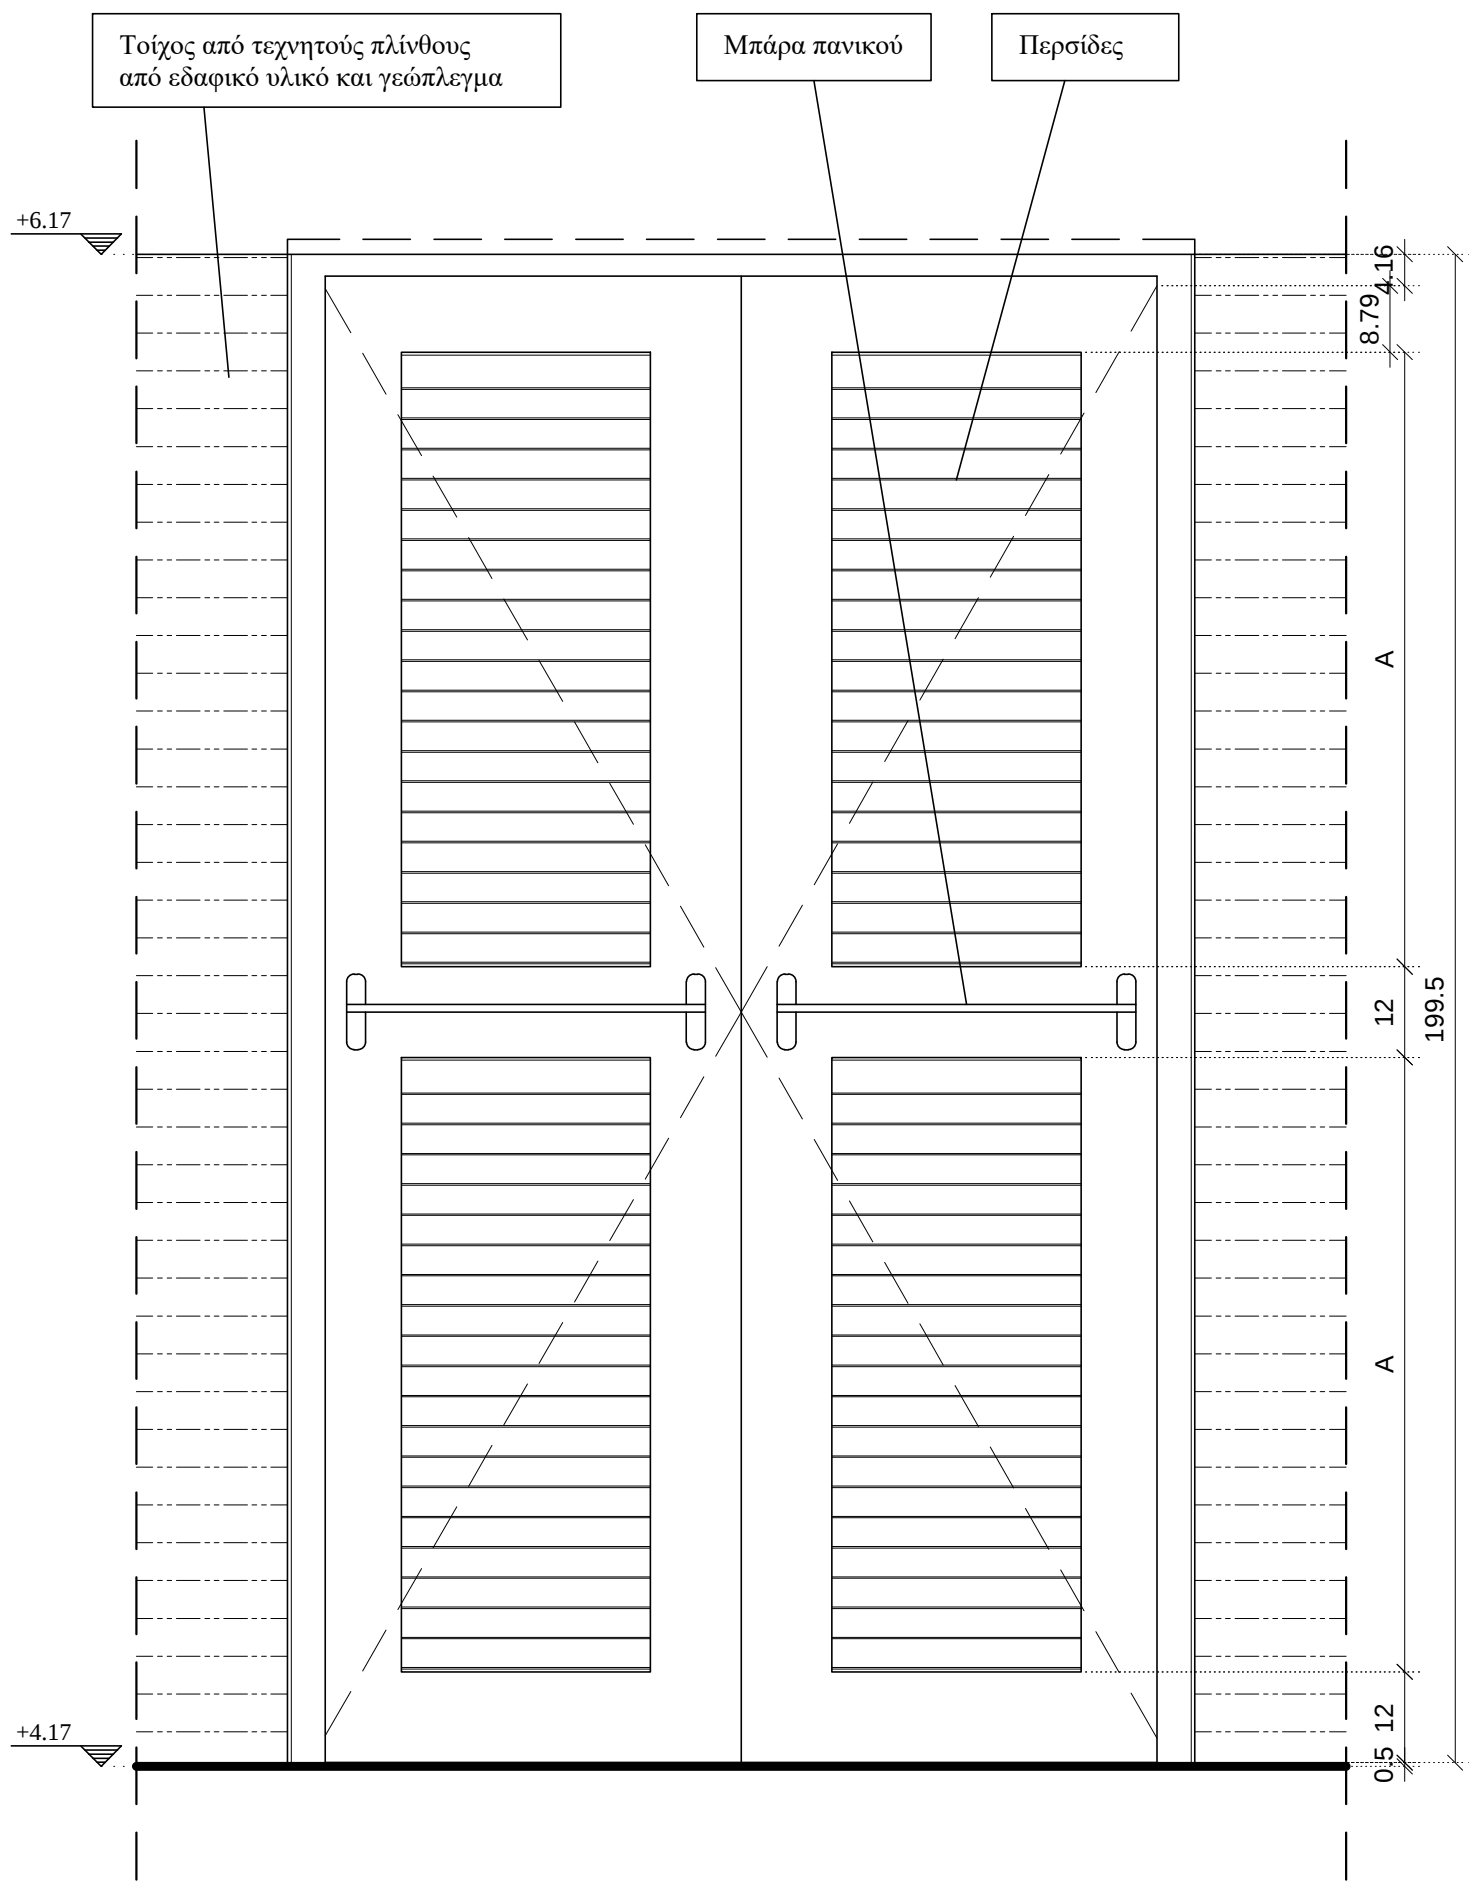

ΥΠΟΜΝΗΜΑ

ΚΛΕΙΔΑ

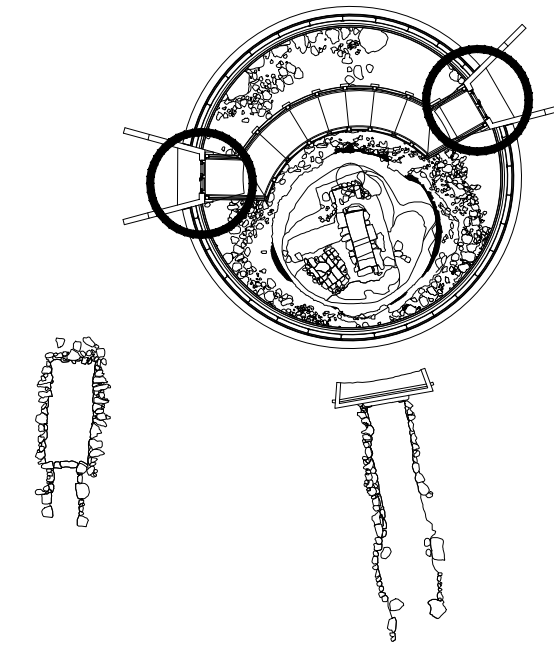

εργοδότης:	ΔΙΕΥΘΥΝΣΗ ΑΝΑΣΤΗΛΩΣΗΣ ΑΡΧΑΙΩΝ ΜΝΗΜΕΙΩΝ		
έργο:	ΕΠΙΚΑΙΡΟΠΟΙΗΣΗ ΜΕΛΕΤΩΝ ΓΙΑ ΤΗΝ ΥΠΟΣΤΗΡΙΞΗ ΤΟΥ Π4 ΤΗΣ ΠΡΑΞΗΣ "ΣΤΕΡΕΩΣΗ, ΠΡΟΣΤΑΣΙΑ ΚΑΙ ΑΝΑΔΕΙΞΗ ΤΟΥ ΘΟΛΩΤΟΥ ΤΑΦΟΥ ΣΤΑ ΤΖΑΝΑΤΑ ΠΟΡΟΥ ΚΕΦΑΛΛΟΝΙΑΣ"		
θέση:	ΤΖΑΝΑΤΑ	περιφ. ενότητα:	ΚΕΦΑΛΛΗΝΙΑΣ
A.Γ.Ε.Μ.	ΣΩΤΗΡΗΣ ΒΟΓΙΑΤΖΗΣ & ΣΥΝΕΡΓΑΤΕΣ ΛΕΜΕΣΟΥ 29 ΠΑΠΑΓΟΥ 156 69 ΤΗΛ- FAX 210-6523823		
μελετητές :	ΜΑΚΡΥΝΟΡΗ ΓΕΩΡΓΙΑ, αρχιτέκτων μηχανικός ΚΡΙΕΜΑΔΗ ΣΩΤΗΡΙΑ, αρχιτέκτων μηχανικός		
κατηγορία :	ΑΡΧΙΤΕΚΤΟΝΙΚΗ		
θέμα - τίτλος σχεδίου:		αρ. σχεδίου:	Λ05
Λεπτομέρεια θυρών εισόδου			
στάδιο μελέτης:	ΠΡΟΤΑΣΗ		
κλίμακα: 1:10, 1:1	χρόνος μελέτης:	ΝΟΕΜΒΡΙΟΣ 2022	
ΟΙ ΣΥΝΤΑΞΑΝΤΕΣ		ΕΛΕΓΧΟΣ	ΘΕΩΡΗΣΗ
 ΜΑΚΡΥΝΟΡΗ Μ. ΓΕΩΡΓΙΑ ΔΙΠΛ. ΑΡΧΙΤΕΚΤΟΝ. ΜΗΧΑΝΙΚΟΣ ΠΟΛΥΤΕΧΝΙΚΗ ΣΧΟΛΗ ΠΑΡΕΠΤΗΜΟΥ ΠΑΤΡΩΝ ΜΕΛΟΣ Τ.Ε.Ε. - ΑΡ. ΜΗΤΡΩΟΥ 110507 ΛΕΜΕΣΟΥ 29 - ΠΑΠΑΓΟΥ Τ.Κ. 156 69 ΤΗΛ. 210 65 23 823 - ΚΙΝ. 6942 784 902 ΑΦΜ: 125052033 - ΔΟΥ: ΧΟΛΑΡΓΟΥ			