

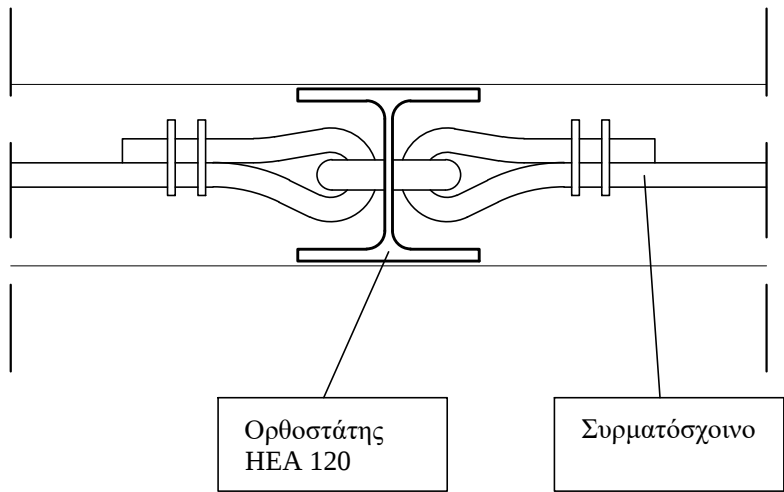
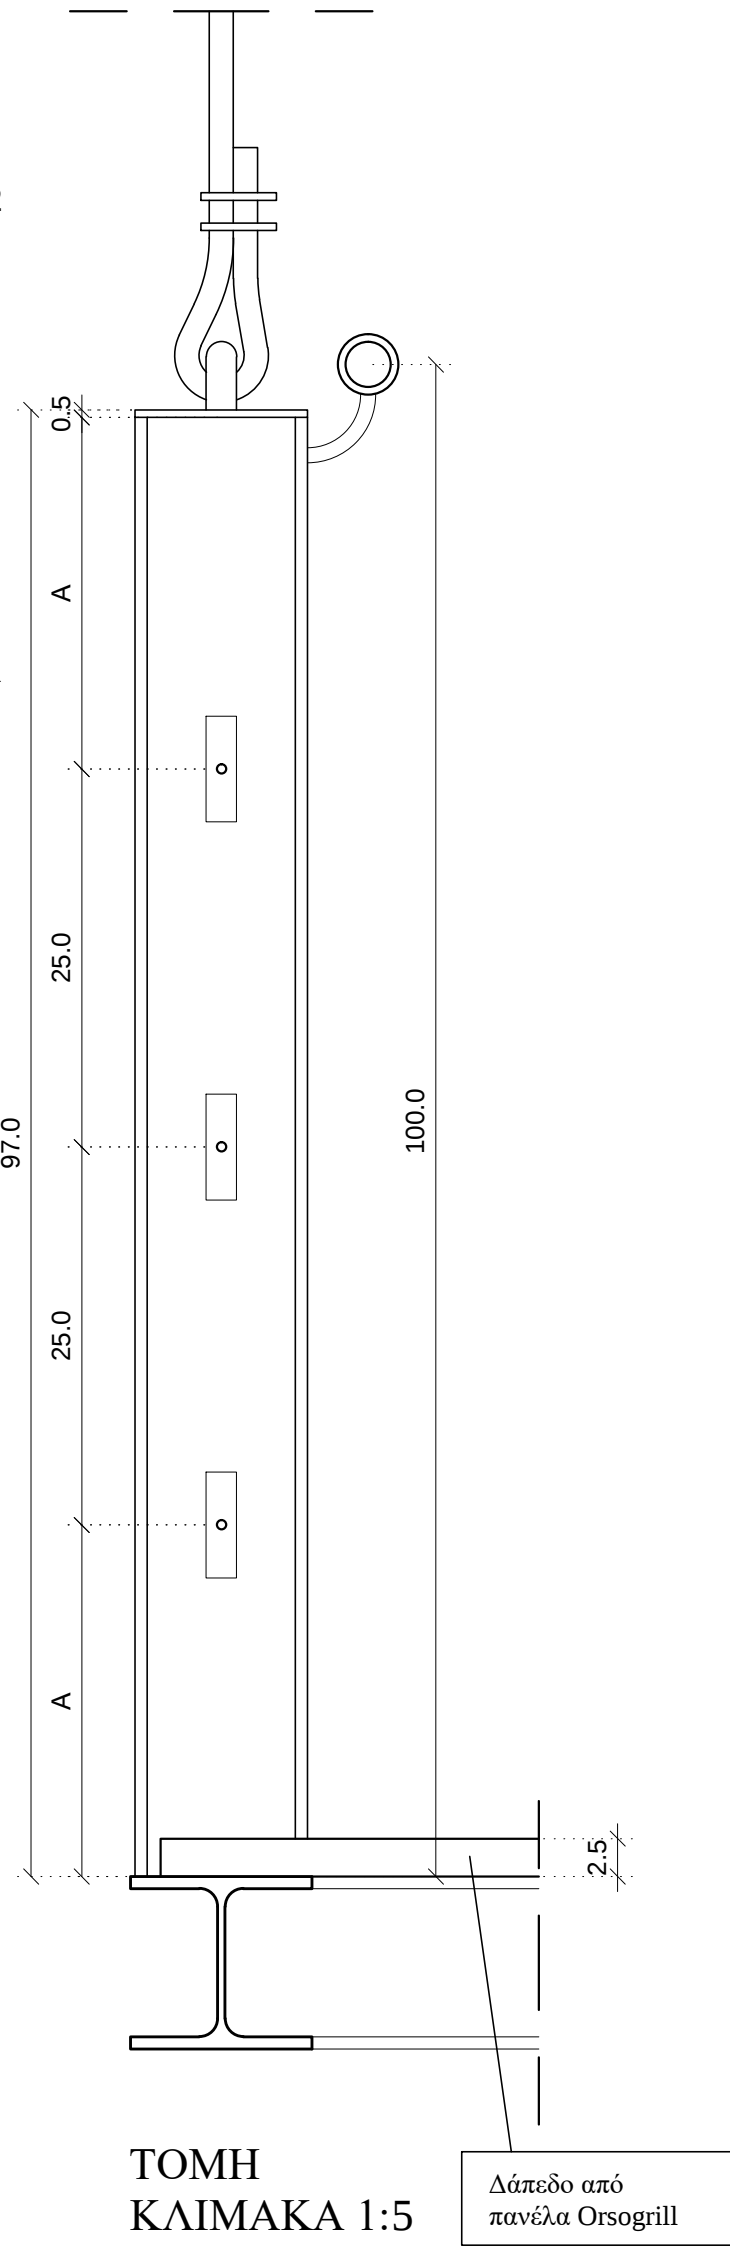
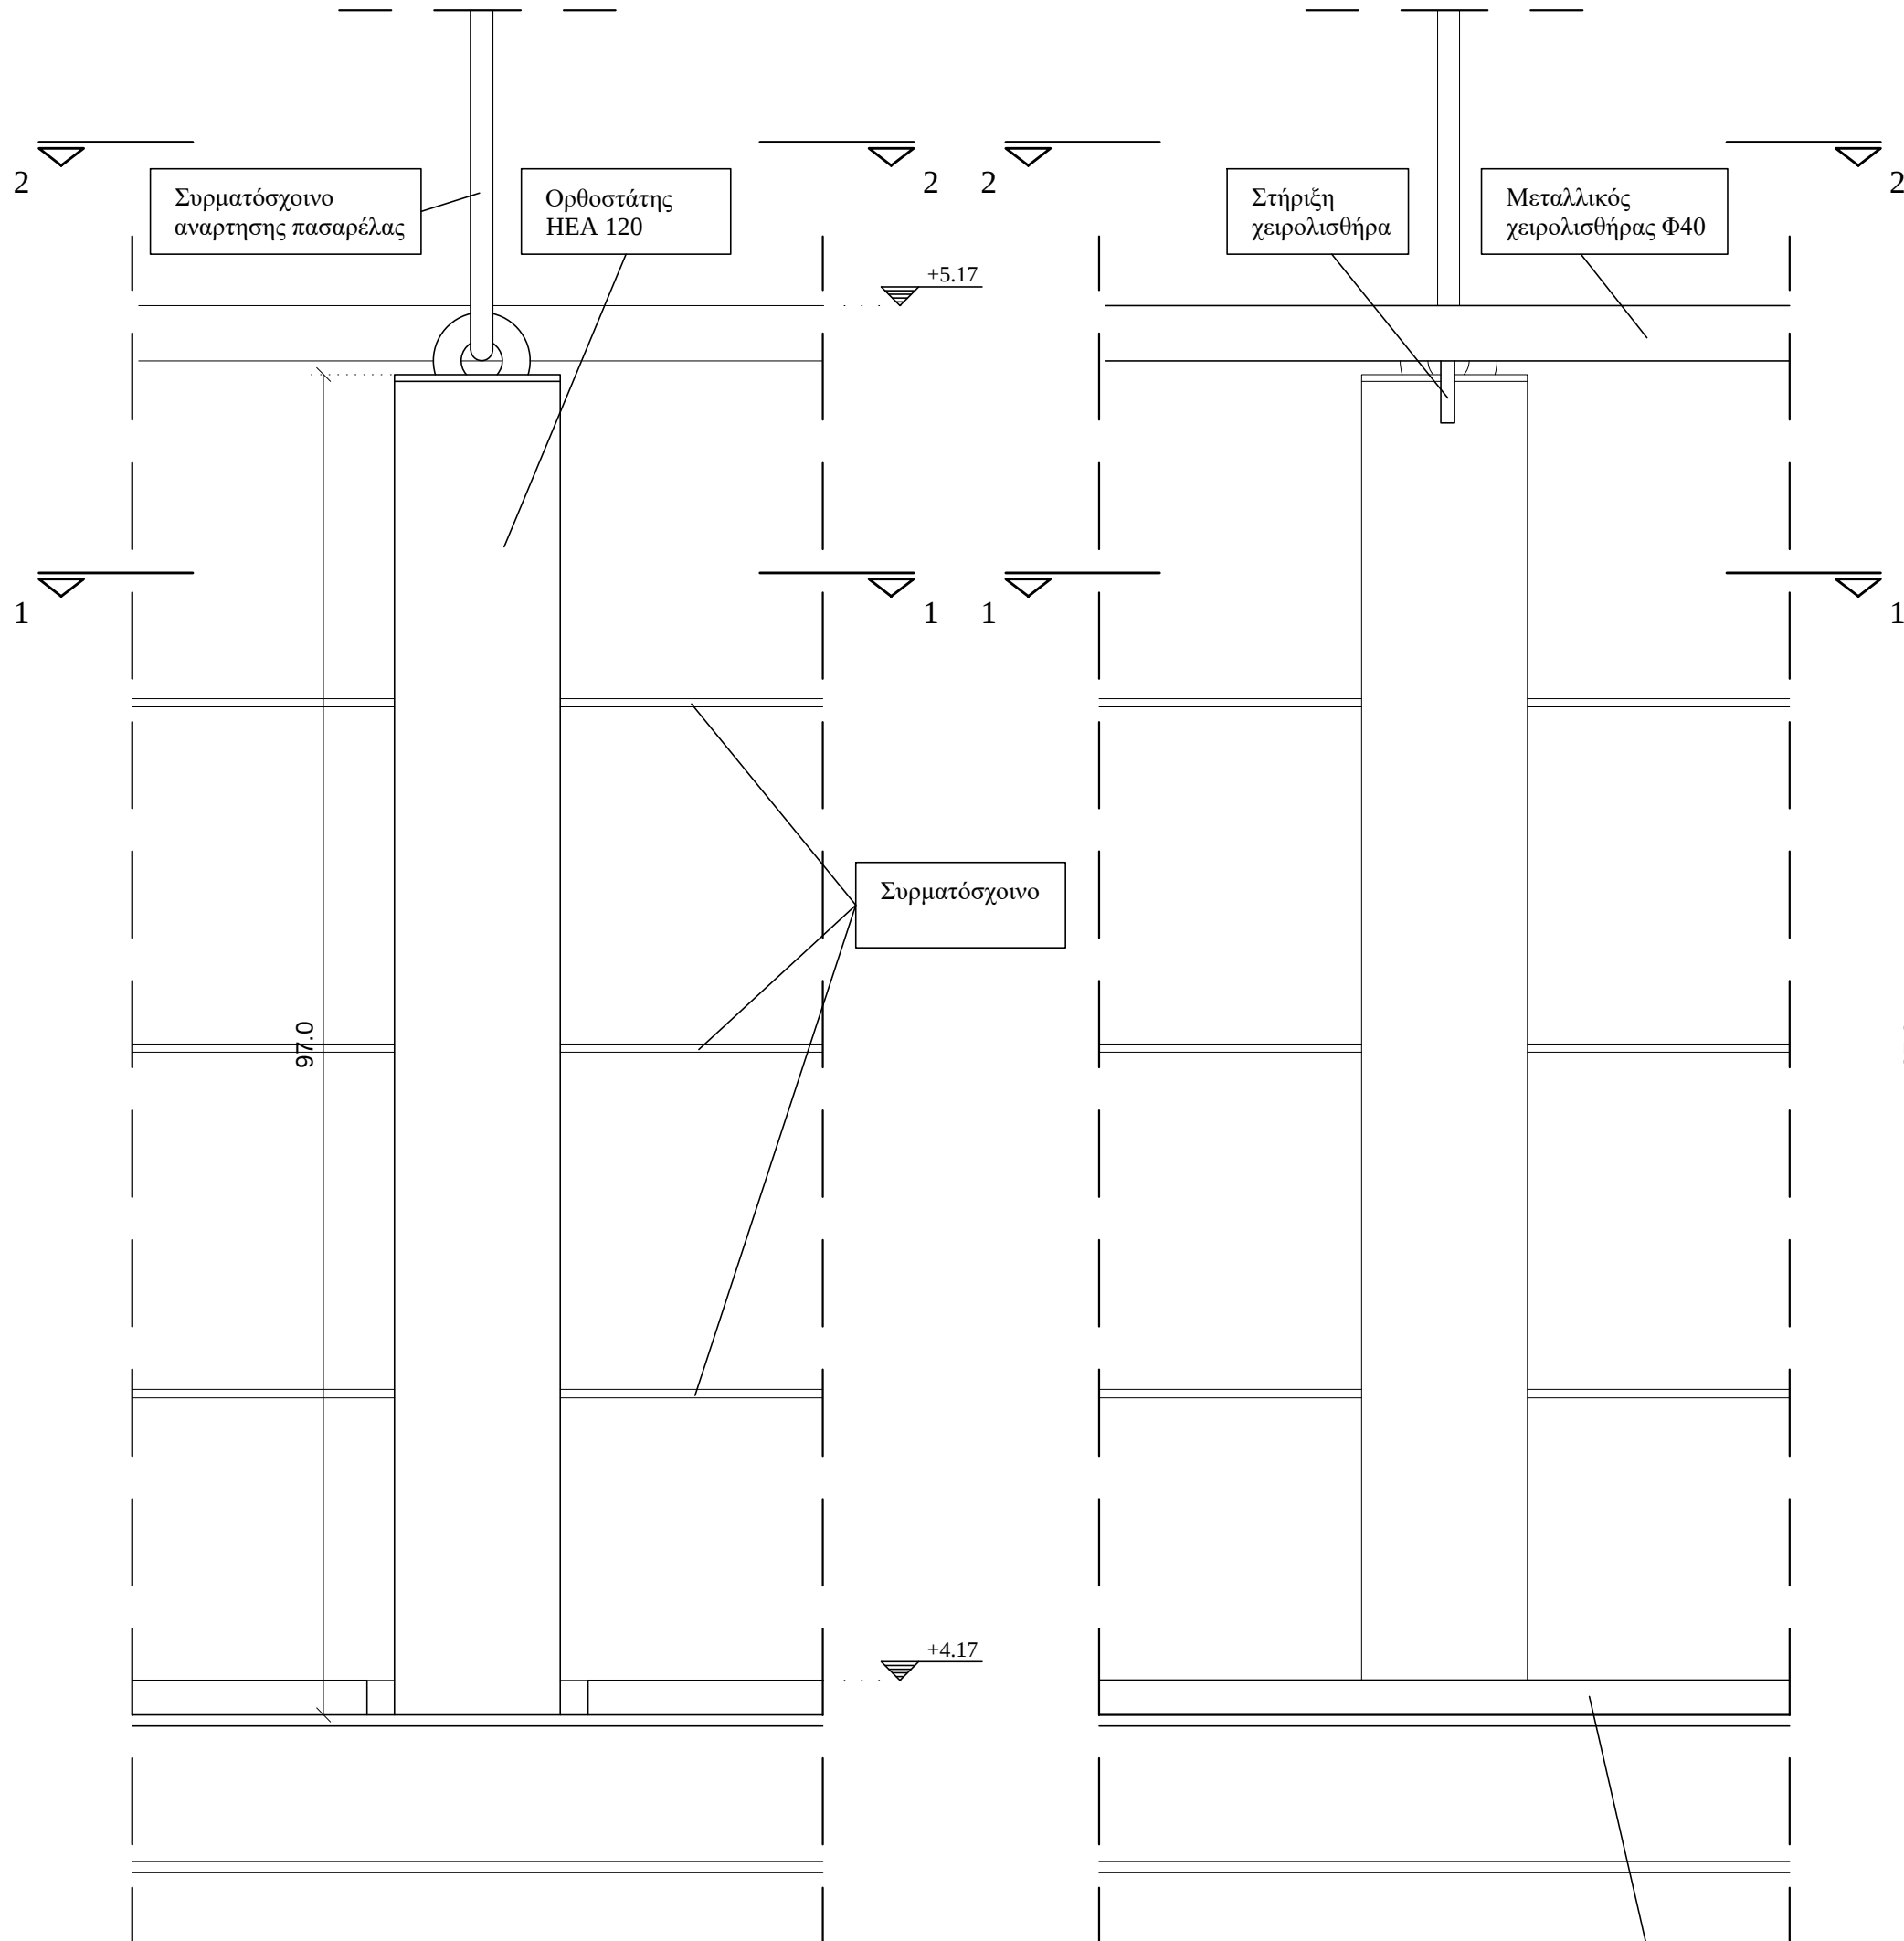


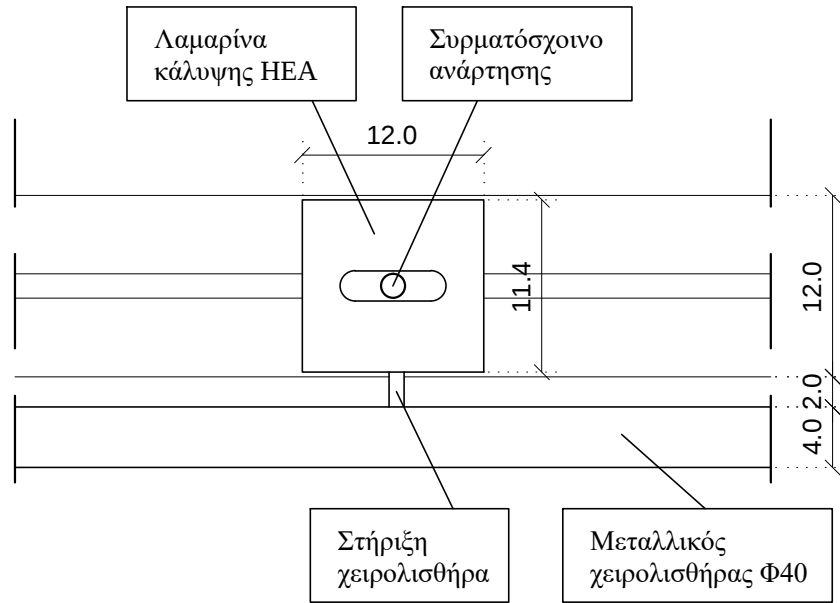


ΚΑΤΟΨΗ 1-1 ΚΛΙΜΑΚΑ 1:5

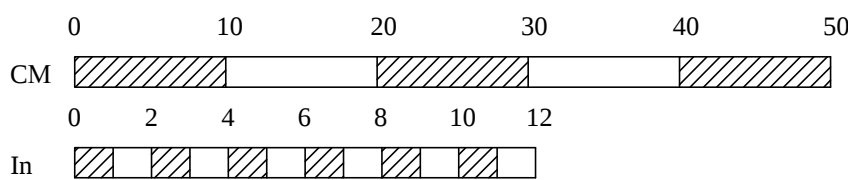

ΚΑΤΟΨΗ 2-2 ΚΛΙΜΑΚΑ 1:5

ΥΠΟΜΝΗΜΑ

ΚΛΕΙΔΑ

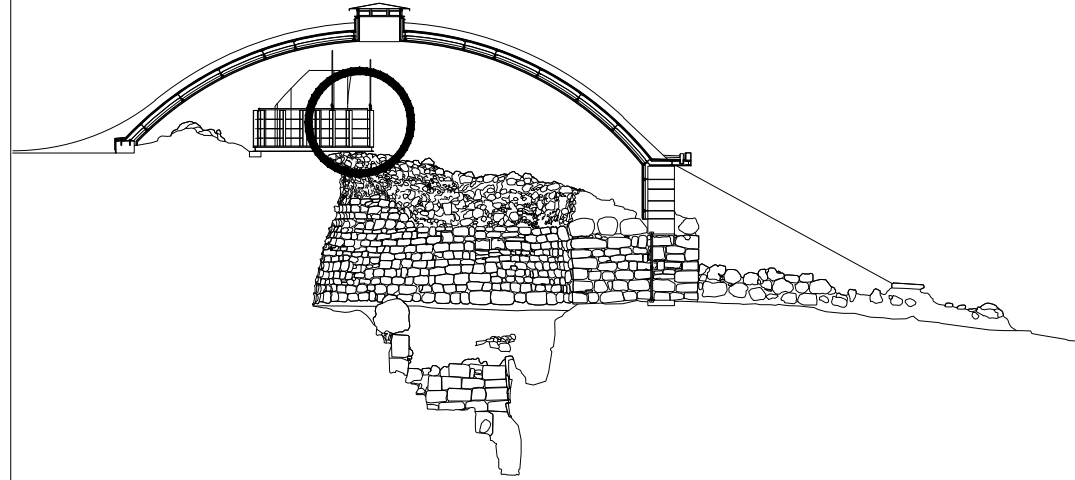

εργοδότης: ΔΙΕΥΘΥΝΣΗ ΑΝΑΣΤΗΛΩΣΗΣ ΑΡΧΑΙΩΝ ΜΝΗΜΕΙΩΝ

έργο: ΕΠΙΚΑΙΡΟΠΟΙΗΣΗ ΜΕΛΕΤΩΝ ΓΙΑ ΤΗΝ ΥΠΟΣΤΗΡΙΞΗ ΤΟΥ Π4 ΤΗΣ ΠΡΑΞΗΣ "ΣΤΕΡΕΩΣΗ, ΠΡΟΣΤΑΣΙΑ ΚΑΙ ΑΝΑΔΕΙΞΗ ΤΟΥ ΘΟΛΩΤΟΥ ΤΑΦΟΥ ΣΤΑ ΤΖΑΝΑΤΑ ΠΟΡΟΥ ΚΕΦΑΛΛΗΝΙΑΣ"

θέση: ΤΖΑΝΑΤΑ περιφ. ενότητα: ΚΕΦΑΛΛΗΝΙΑΣ

Α.Γ.Ε.Μ. ΣΩΤΗΡΗΣ ΒΟΓΙΑΤΖΗΣ & ΣΥΝΕΡΓΑΤΕΣ
ΛΕΜΕΣΟΥ 29 ΠΑΠΑΓΟΥ 156 69 ΤΗΛ - FAX 210-6523823

μελετητές: ΜΑΚΡΥΝΟΡΗ ΓΕΩΡΓΙΑ, αρχιτέκτων μηχανικός
ΚΡΙΕΜΑΔΗ ΣΩΤΗΡΙΑ, αρχιτέκτων μηχανικός

κατηγορία: ΑΡΧΙΤΕΚΤΟΝΙΚΗ

θέμα - τίτλος σχεδίου:

Λεπτομέρεια Κιγκλιδώματος Διαδρόμου επίσκεψης

αρ. σχεδίου:

Λ 08

στάδιο μελέτης: ΠΡΟΤΑΣΗ

κλίμακα: 1:5 χρόνος μελέτης: ΝΟΕΜΒΡΙΟΣ 2022

ΟΙ ΣΥΝΤΑΞΑΝΤΕΣ

ΕΛΕΓΧΟΣ

ΘΕΩΡΗΣΗ

ΜΑΚΡΥΝΟΡΗ Μ. ΓΕΩΡΓΙΑ
ΔΙΠΛ. ΑΡΧΙΤΕΚΤΟΝ ΜΗΧΑΝΙΚΟΣ
ΠΟΛΥΤΕΧΝΙΚΗ ΣΧΟΛΗ ΠΑΝΕΠΙΣΤΗΜΙΟΥ ΠΑΤΡΩΝ
ΜΕΛΟΣ Τ.Ε.Ε. - ΑΡ. ΜΗΤΡΩΟΥ 110007
ΛΕΜΕΣΟΥ 29 - ΠΑΠΑΓΟΥ Τ.Κ. 156 69
ΤΗΛ: 210 65 23 823 - ΚΙΝ: 6942 784 802
ΑΦΜ: 123052033 - ΔΟΥ: ΧΟΛΑΡΓΟΥ