




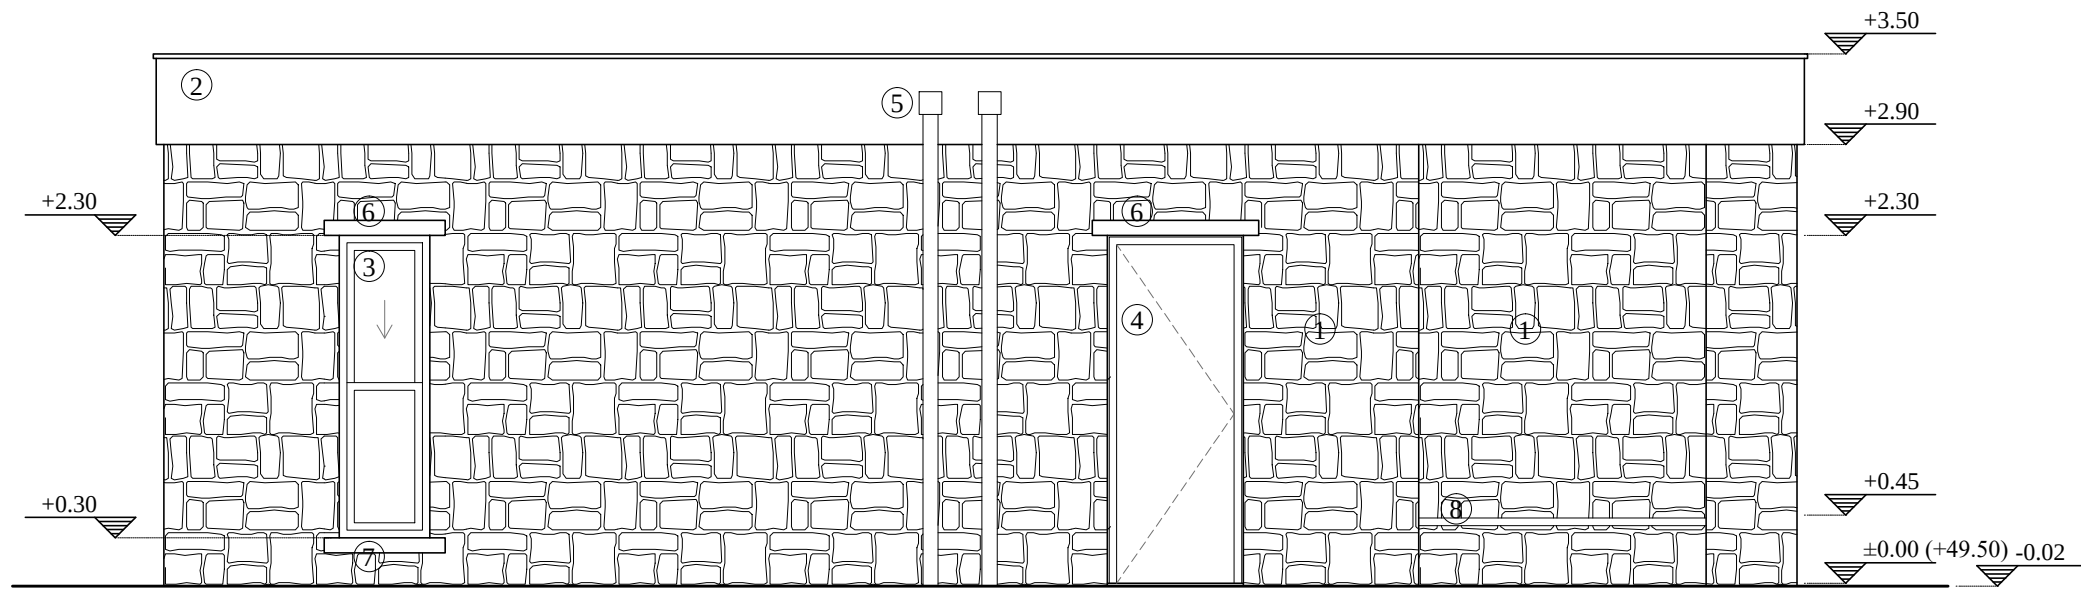


ΝΟΤΙΑ ΟΨΗ
ΚΛΙΜΑΚΑ 1:50

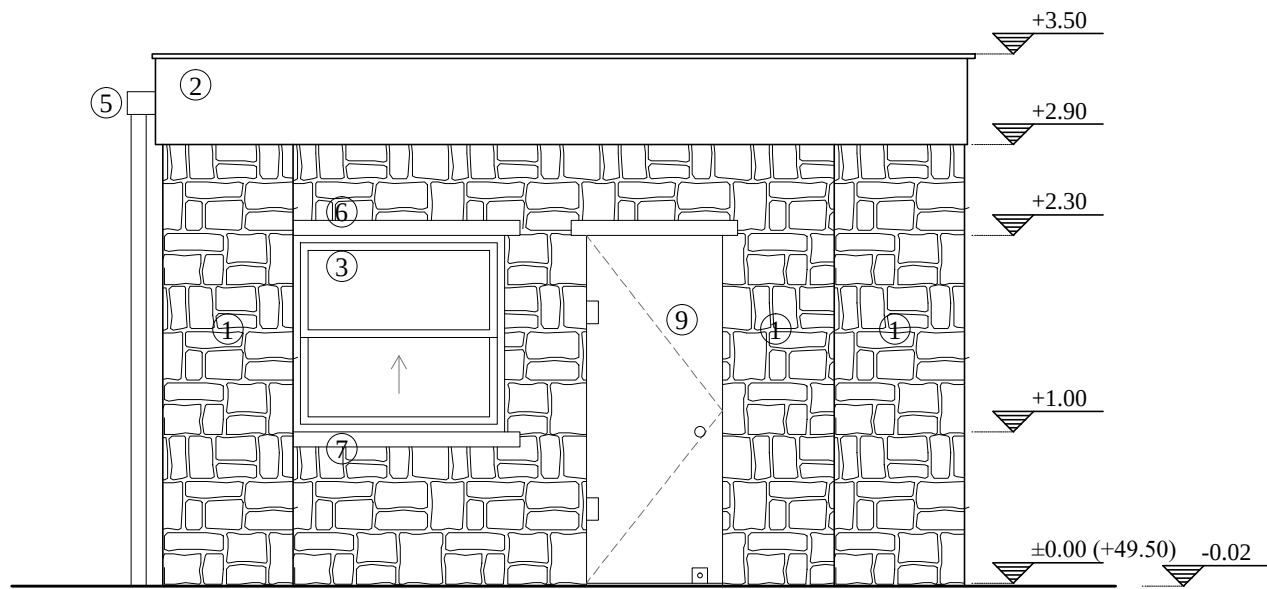


ΑΝΑΤΟΛΙΚΗ ΟΨΗ
ΚΛΙΜΑΚΑ 1:50

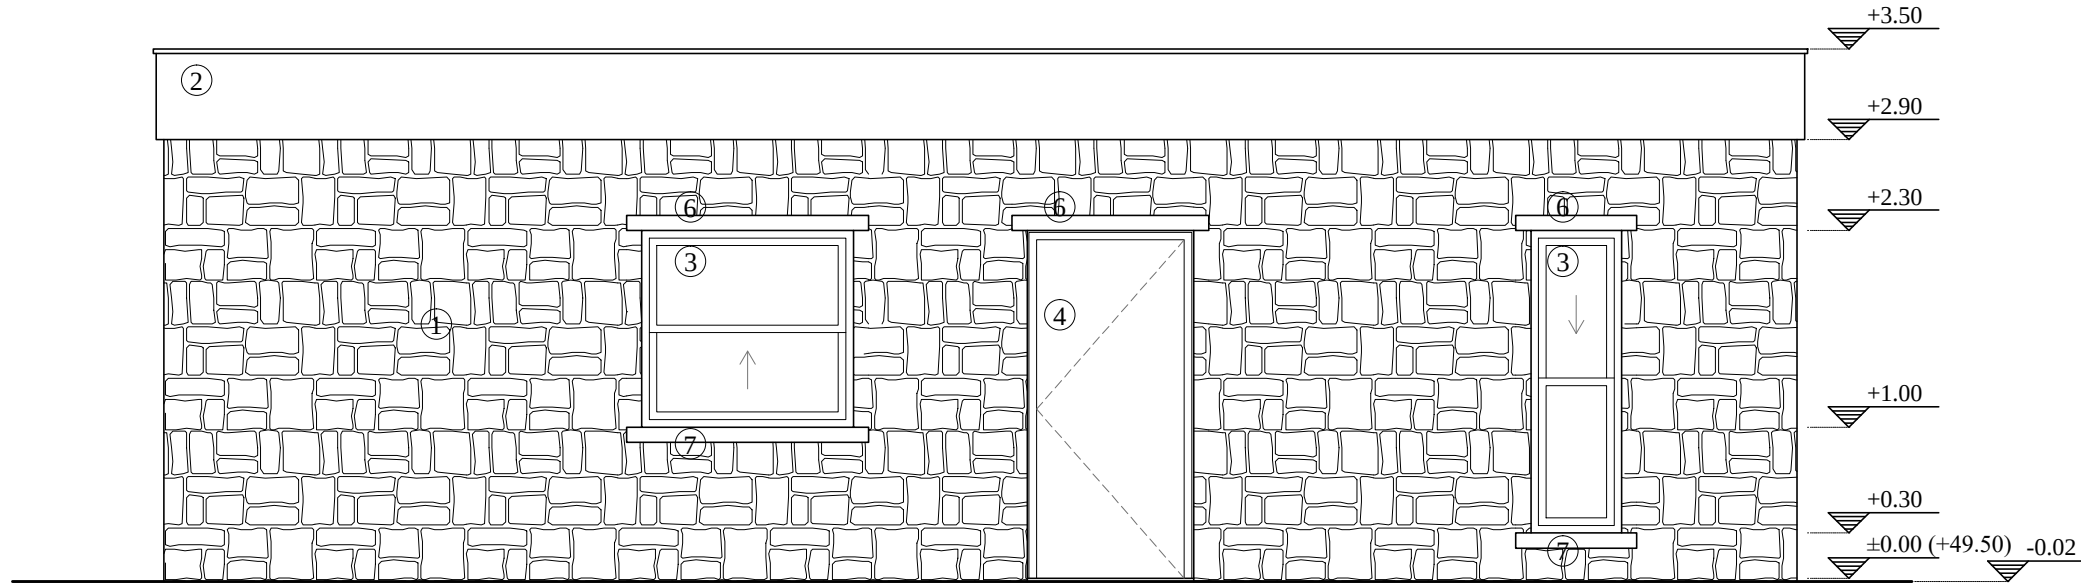


ΒΟΡΕΙΑ ΟΨΗ
ΚΛΙΜΑΚΑ 1:50

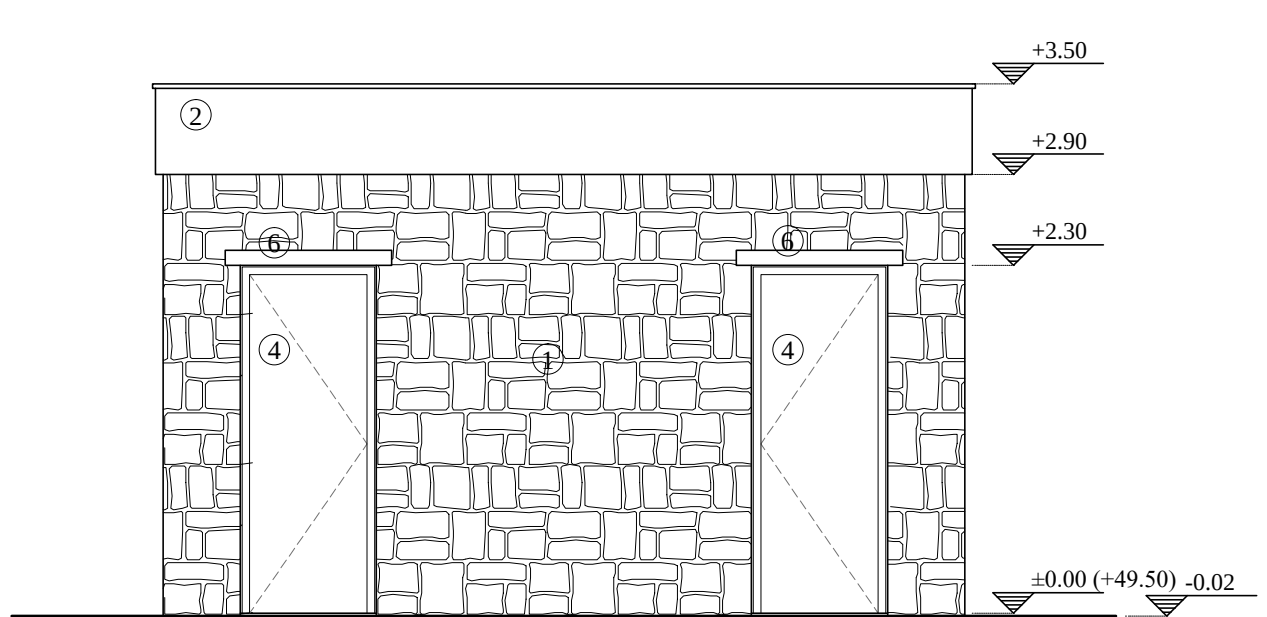


ΔΥΤΙΚΗ ΟΨΗ
ΚΛΙΜΑΚΑ 1:50

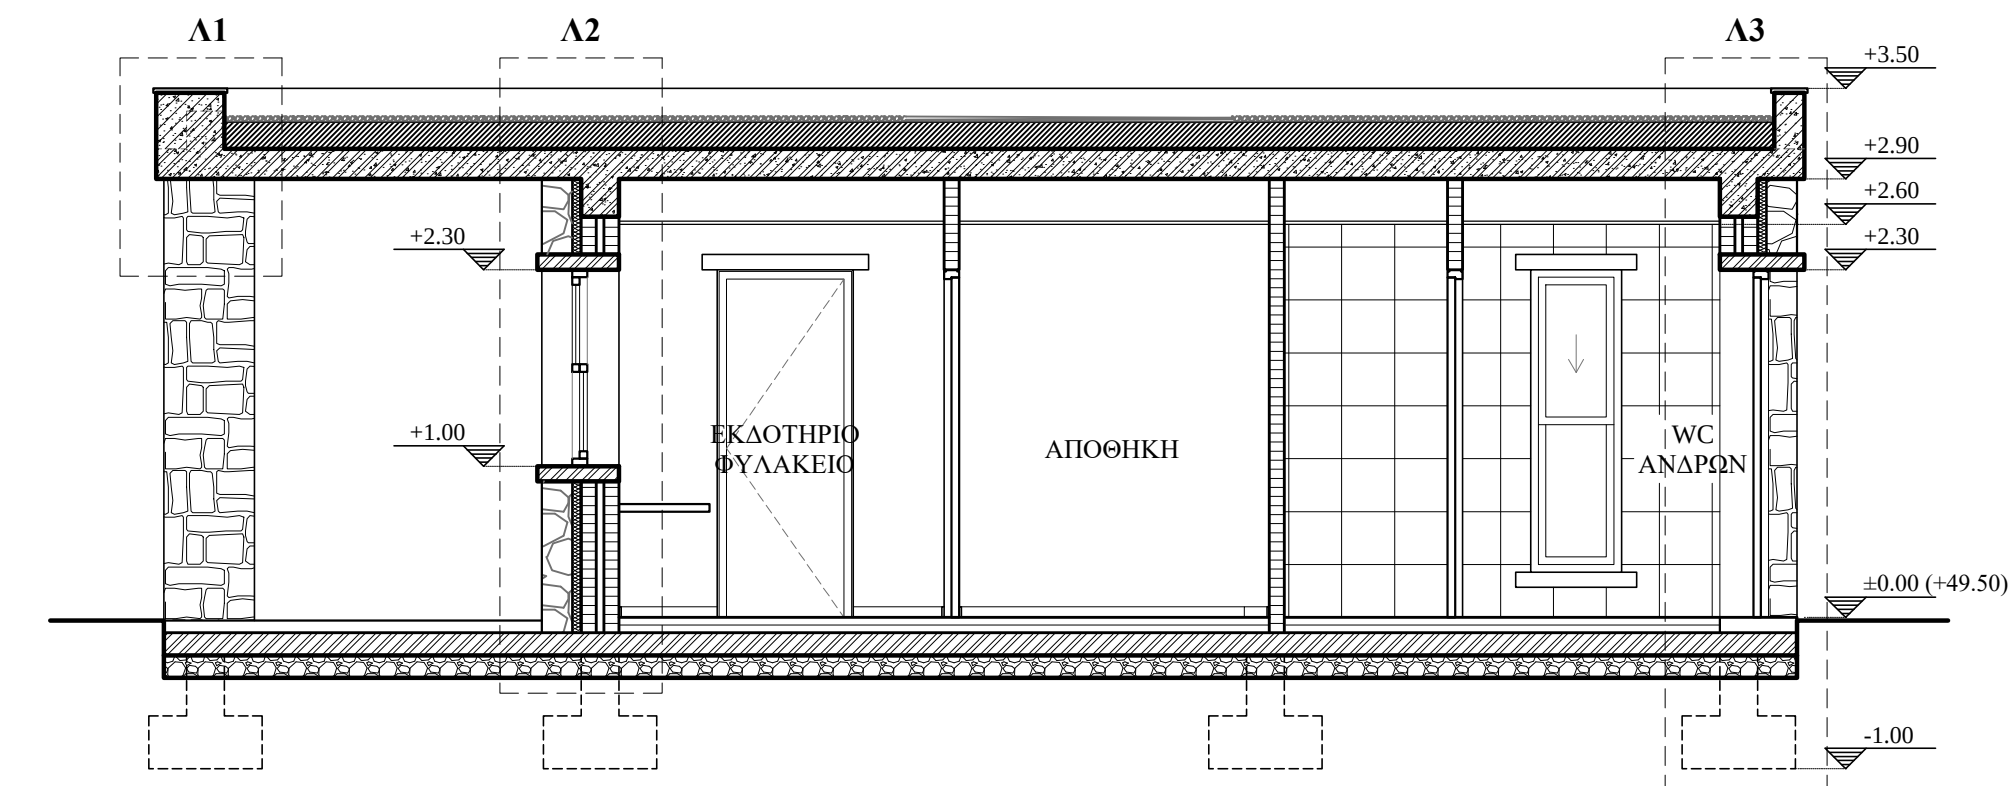


ΤΟΜΗ Α-Α
ΚΛΙΜΑΚΑ 1:50

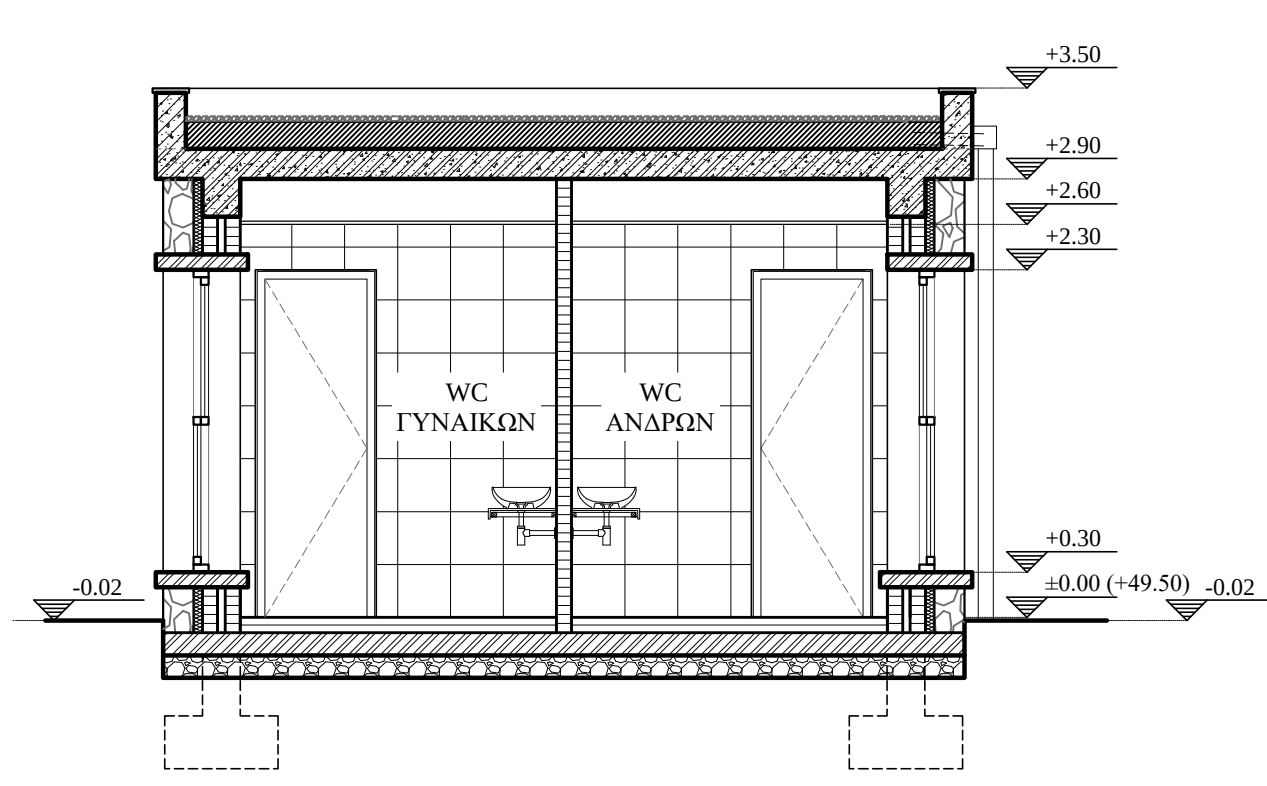

ΤΟΜΗ Β-Β
ΚΛΙΜΑΚΑ 1:50

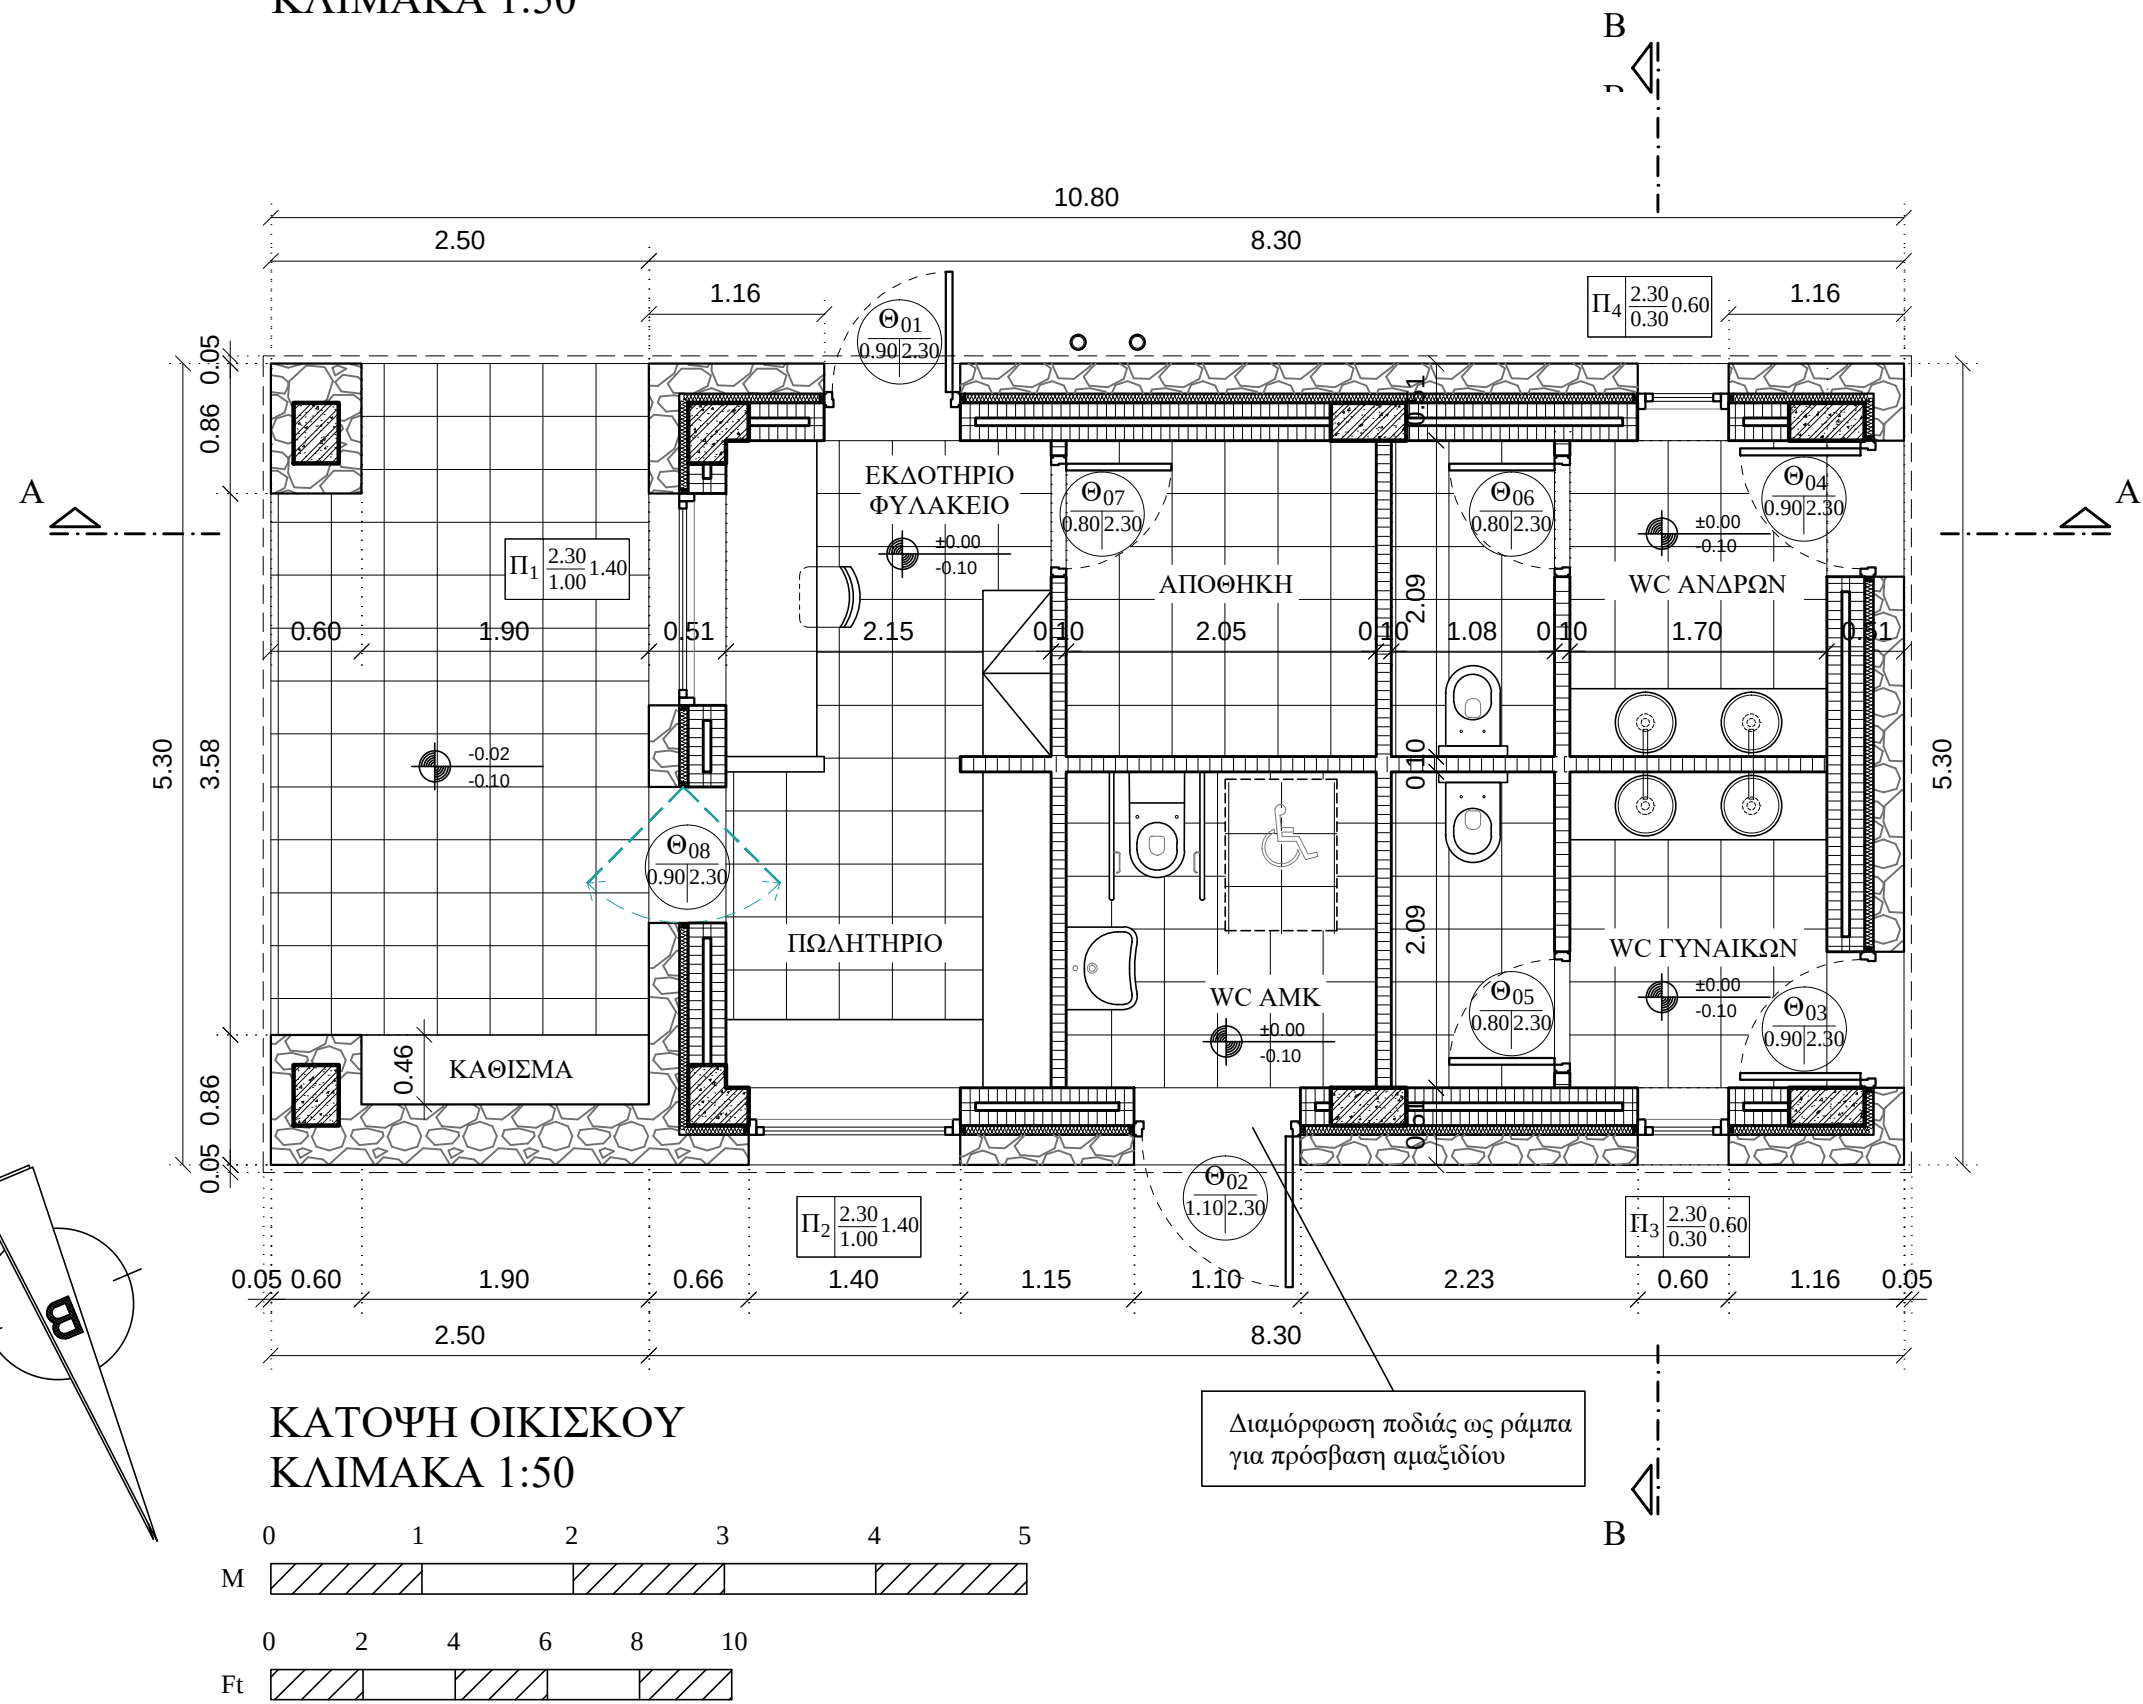

ΚΑΤΟΨΗ ΟΙΚΙΣΚΟΥ
ΚΛΙΜΑΚΑ 1:50

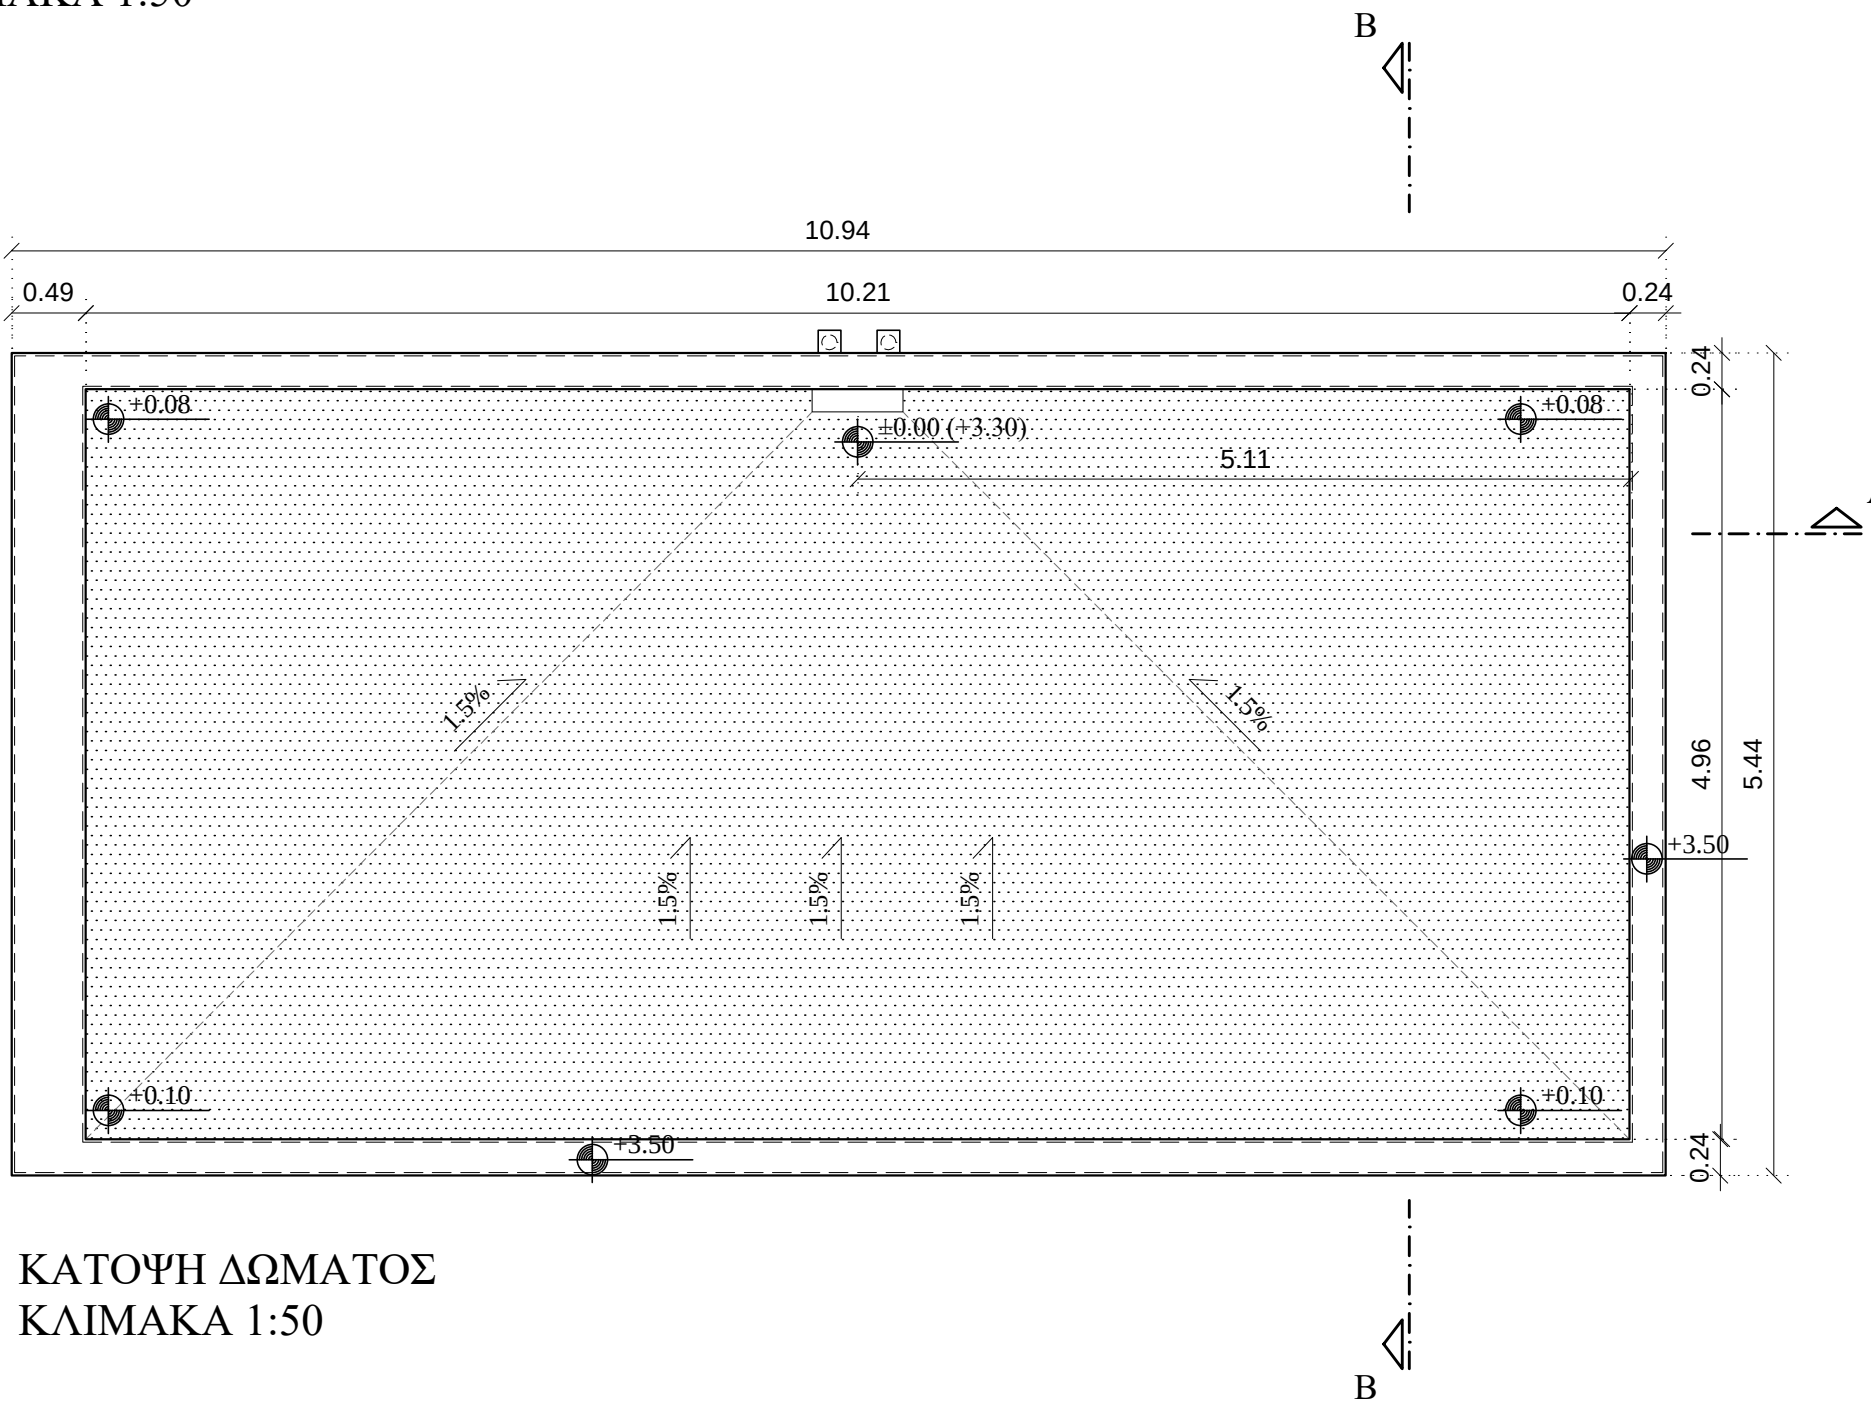

ΚΑΤΟΨΗ ΔΩΜΑΤΟΣ
ΚΛΙΜΑΚΑ 1:50

ΥΠΟΜΝΗΜΑ

ΥΠΟΜΝΗΜΑ ΥΛΙΚΩΝ

	ΣΤΟΙΧΕΙΟ ΟΠΛ. ΣΚΥΡΟΔΕΜΑΤΟΣ		ΟΠΤΟΠΛΙΝΘΟΔΟΜΗ
	ΣΤΟΙΧΕΙΟ ΕΛΑΦΡΩΣ ΟΠΛ. ΣΚΥΡΟΔ.		ΘΕΡΜΟΜΟΝΩΣΗ
	ΕΠΕΝΔΥΣΗ ΤΟΙΧΟΠΟΙΑΣ ΜΕ ΠΕΤΡΑ		

ΧΑΡΑΚΤΗΡΙΣΜΟΣ ΚΟΥΦΩΜΑΤΩΝ

ΠΑΡΑΘΥΡΑ	ΠΡΕΚΙ	ΠΟΡΤΕΣ	ΑΡΙΘΜΟΣ ΑΝΟΙΓΜΑΤΟΣ	* ΟΙ ΣΤΑΘΜΕΣ ΛΑΜΒΑΝΟΝΤΑΙ ΑΠΟ ΤΗΝ ΤΕΛΙΚΗ ΣΤΑΘΜΗ ΔΑΠΕΔΟΥ
ΑΡΙΘΜΟΣ ΑΝΟΙΓΜΑΤΟΣ	ΠΛΑΤΟΣ	ΠΛΑΤΟΣ	ΠΡΕΚΙ	


ΣΤΑΘΜΕΣ

Τ.Σ.Δ.	Τ.Σ.Δ.	ΤΕΛΙΚΗ ΣΤΑΘΜΗ ΔΑΠΕΔΟΥ
Τ.Σ.Μ.	Τ.Σ.Μ.	ΤΕΛΙΚΗ ΣΤΑΘΜΗ ΜΠΕΤΟΝ

ΥΠΟΜΝΗΜΑ ΥΛΙΚΩΝ ΣΤΙΣ ΟΨΕΙΣ

- ΕΠΕΝΔΥΣΗ ΠΕΤΡΑΣ
- ΑΝΕΠΙΧΡΙΣΤΟ ΣΚΥΡΟΔΕΜΑ
- ΞΥΛΙΝΟ ΕΠΑΛΛΗΛΟ ΚΟΥΦΩΜΑ
- ΞΥΛΙΝΗ ΕΞΩΤΕΡΙΚΗ ΘΥΡΑ
- ΥΔΡΟΡΡΟΗ
- ΥΠΕΡΘΥΡΟ ΑΠΟ ΑΝΕΠΙΧΡΙΣΤΟ ΣΚΥΡΟΔΕΜΑ ΠΑΧΟΥΣ 10ΕΚ
- ΚΑΤΩΦΛΙ ΑΠΟ ΑΝΕΠΙΧΡΙΣΤΟ ΣΚΥΡΟΔΕΜΑ ΠΑΧΟΥΣ 10ΕΚ
- ΠΑΤΚΑΚΙ ΜΕ ΠΕΤΡΙΝΗ ΒΑΣΗ ΚΑΙ
- ΚΑΠΑΚΙ ΑΠΟ ΑΝΕΠΙΧΡΙΣΤΟ ΣΚΥΡΟΔΕΜΑ ΠΑΧΟΥΣ 5ΕΚ
- ΓΥΛΙΝΗ ΕΞΩΤΕΡΙΚΗ ΑΝΟΙΓΟΜΕΝΗ ΘΥΡΑ

ΚΛΕΙΔΑ

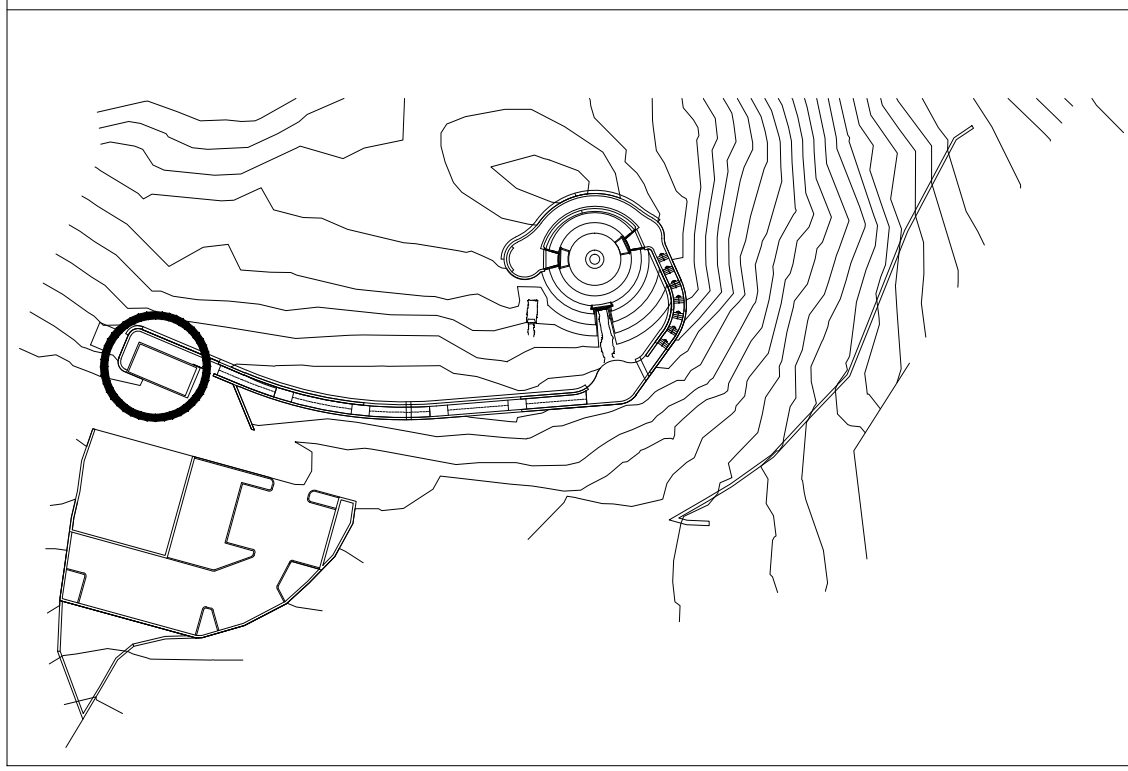

εργοδότης:

ΔΙΕΥΘΥΝΣΗ ΑΝΑΣΤΗΛΩΣΗΣ
ΑΡΧΑΙΩΝ ΜΝΗΜΕΙΩΝ

έργο:

ΕΠΙΚΑΙΡΟΠΟΙΗΣΗ ΜΕΛΕΤΩΝ ΓΙΑ ΤΗΝ
ΥΠΟΣΤΗΡΙΞΗ ΤΟΥ Π4 ΤΗΣ ΠΡΑΞΗΣ
"ΣΤΕΡΕΩΣΗ, ΠΡΟΣΤΑΣΙΑ ΚΑΙ ΑΝΑΔΕΙΞΗ
ΤΟΥ ΘΟΛΩΤΟΥ ΤΑΦΟΥ ΣΤΑ ΤΖΑΝΑΤΑ
ΠΟΡΟΥ ΚΕΦΑΛΛΗΝΙΑΣ"

θέση:

ΤΖΑΝΑΤΑ περιφ. ενότητα: ΚΕΦΑΛΛΗΝΙΑΣ

Α.Γ.Ε.Μ.

ΣΩΤΗΡΗΣ ΒΟΓΙΑΤΖΗΣ & ΣΥΝΕΡΓΑΤΕΣ
ΛΕΜΕΣΟΥ 29 ΠΑΠΑΓΟΥ 156 69 ΤΗΛ - FAX 210-6523823

μελετητές :

ΜΑΚΡΥΝΟΡΗ ΓΕΩΡΓΙΑ, αρχιτέκτων μηχανικός
ΚΡΙΕΜΑΔΗ ΣΩΤΗΡΙΑ, αρχιτέκτων μηχανικός

κατηγορία :

ΑΡΧΙΤΕΚΤΟΝΙΚΗ

θέμα - τίτλος σχεδίου:

Οικόσκος υποδοχής
Γενικά Σχέδια

αρ. σχεδίου:

Λ 10

στάδιο μελέτης:

ΠΡΟΤΑΣΗ

κλίμακα:

1:50

χρόνος μελέτης:

ΝΟΕΜΒΡΙΟΣ 2022

ΟΙ ΣΥΝΤΑΞΑΝΤΕΣ

ΕΛΕΓΧΟΣ

ΘΕΩΡΗΣΗ

ΜΑΚΡΥΝΟΡΗ Μ. ΓΕΩΡΓΙΑ
ΔΙΠΛ. ΑΡΧΙΤΕΚΤΩΝ ΜΗΧΑΝΙΚΟΣ
ΠΡΩΤΕΚΔΗΚ ΣΧΟΛΗ ΠΑΝΕΠΙΣΤΗΜΙΟΥ ΠΑΤΡΩΝ
ΜΕΛΟΣ Τ.Ε.Ε. - ΑΡ. ΜΗΤΡΩΟΥ 110007
ΛΕΜΕΣΟΥ 29 - ΠΑΠΑΓΟΥ Τ.Κ. 156 69
ΤΗΛ. 210 65 23 823 - ΚΙΝ. 6942 784 802
ΑΦΜ: 123052033 - ΔΟΥ: ΧΟΛΑΡΓΟΥ