




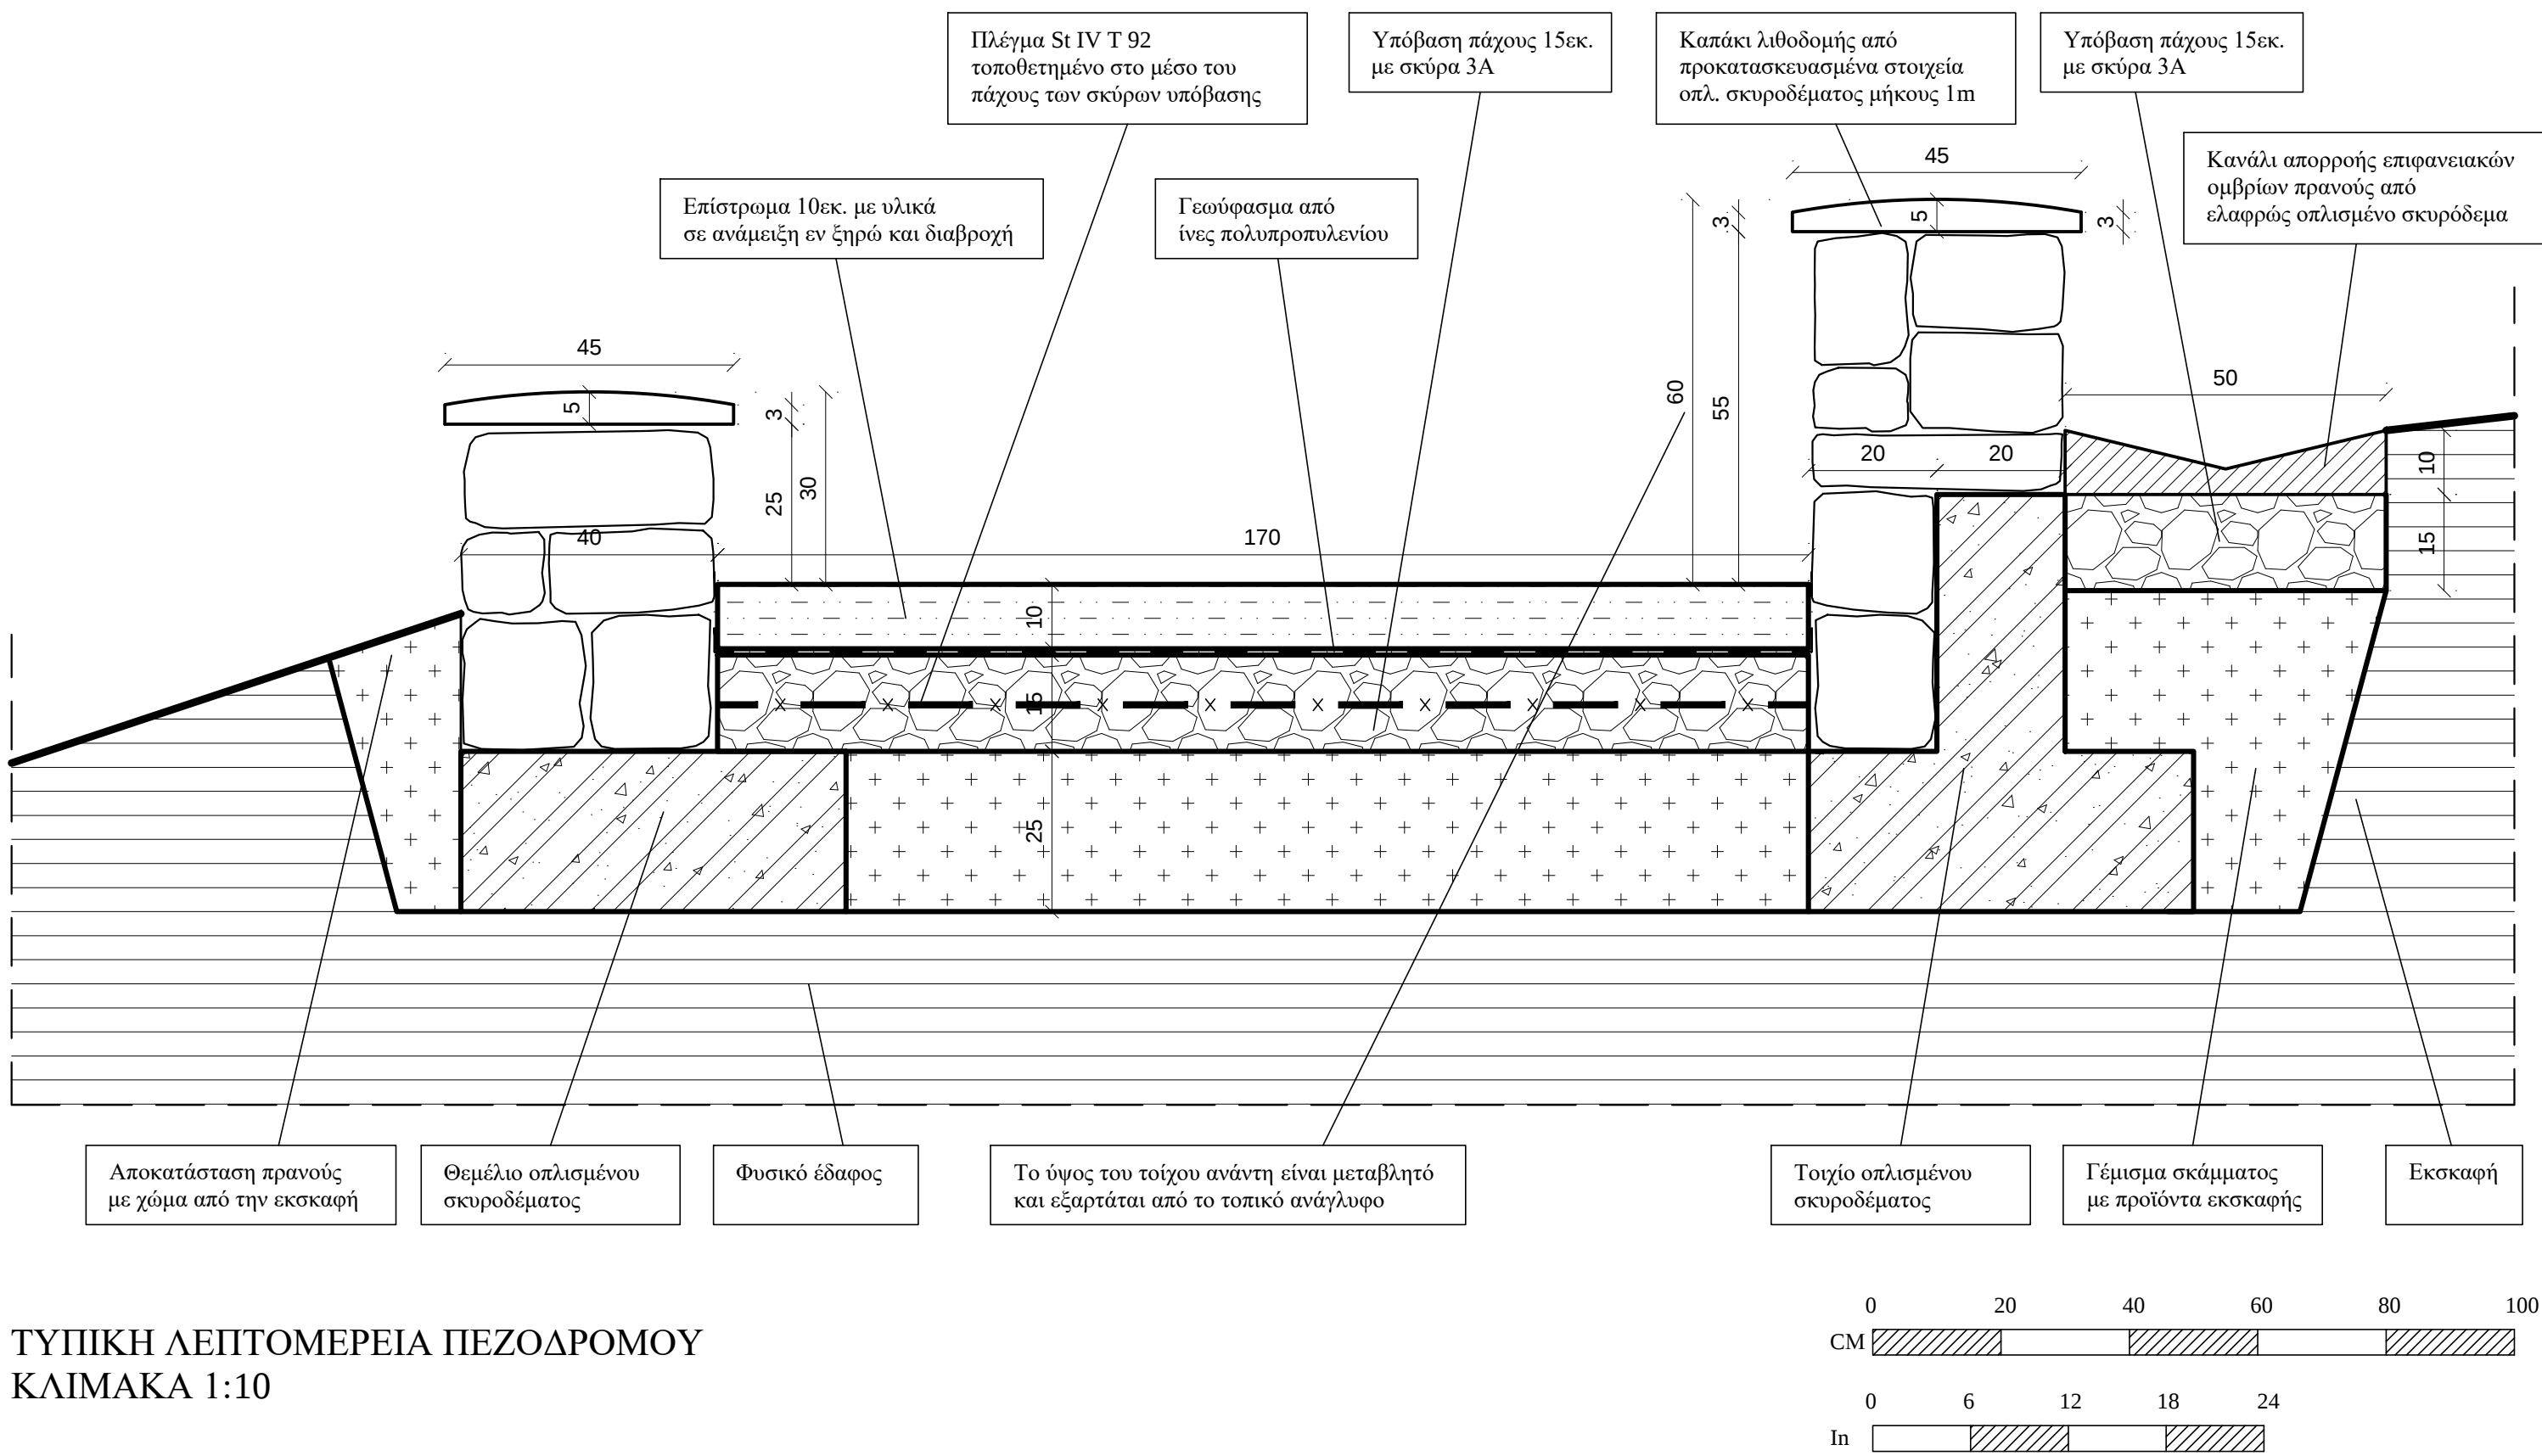

ΤΥΠΙΚΗ ΛΕΠΤΟΜΕΡΕΙΑ ΠΕΖΟΔΡΟΜΟΥ
ΚΛΙΜΑΚΑ 1:10

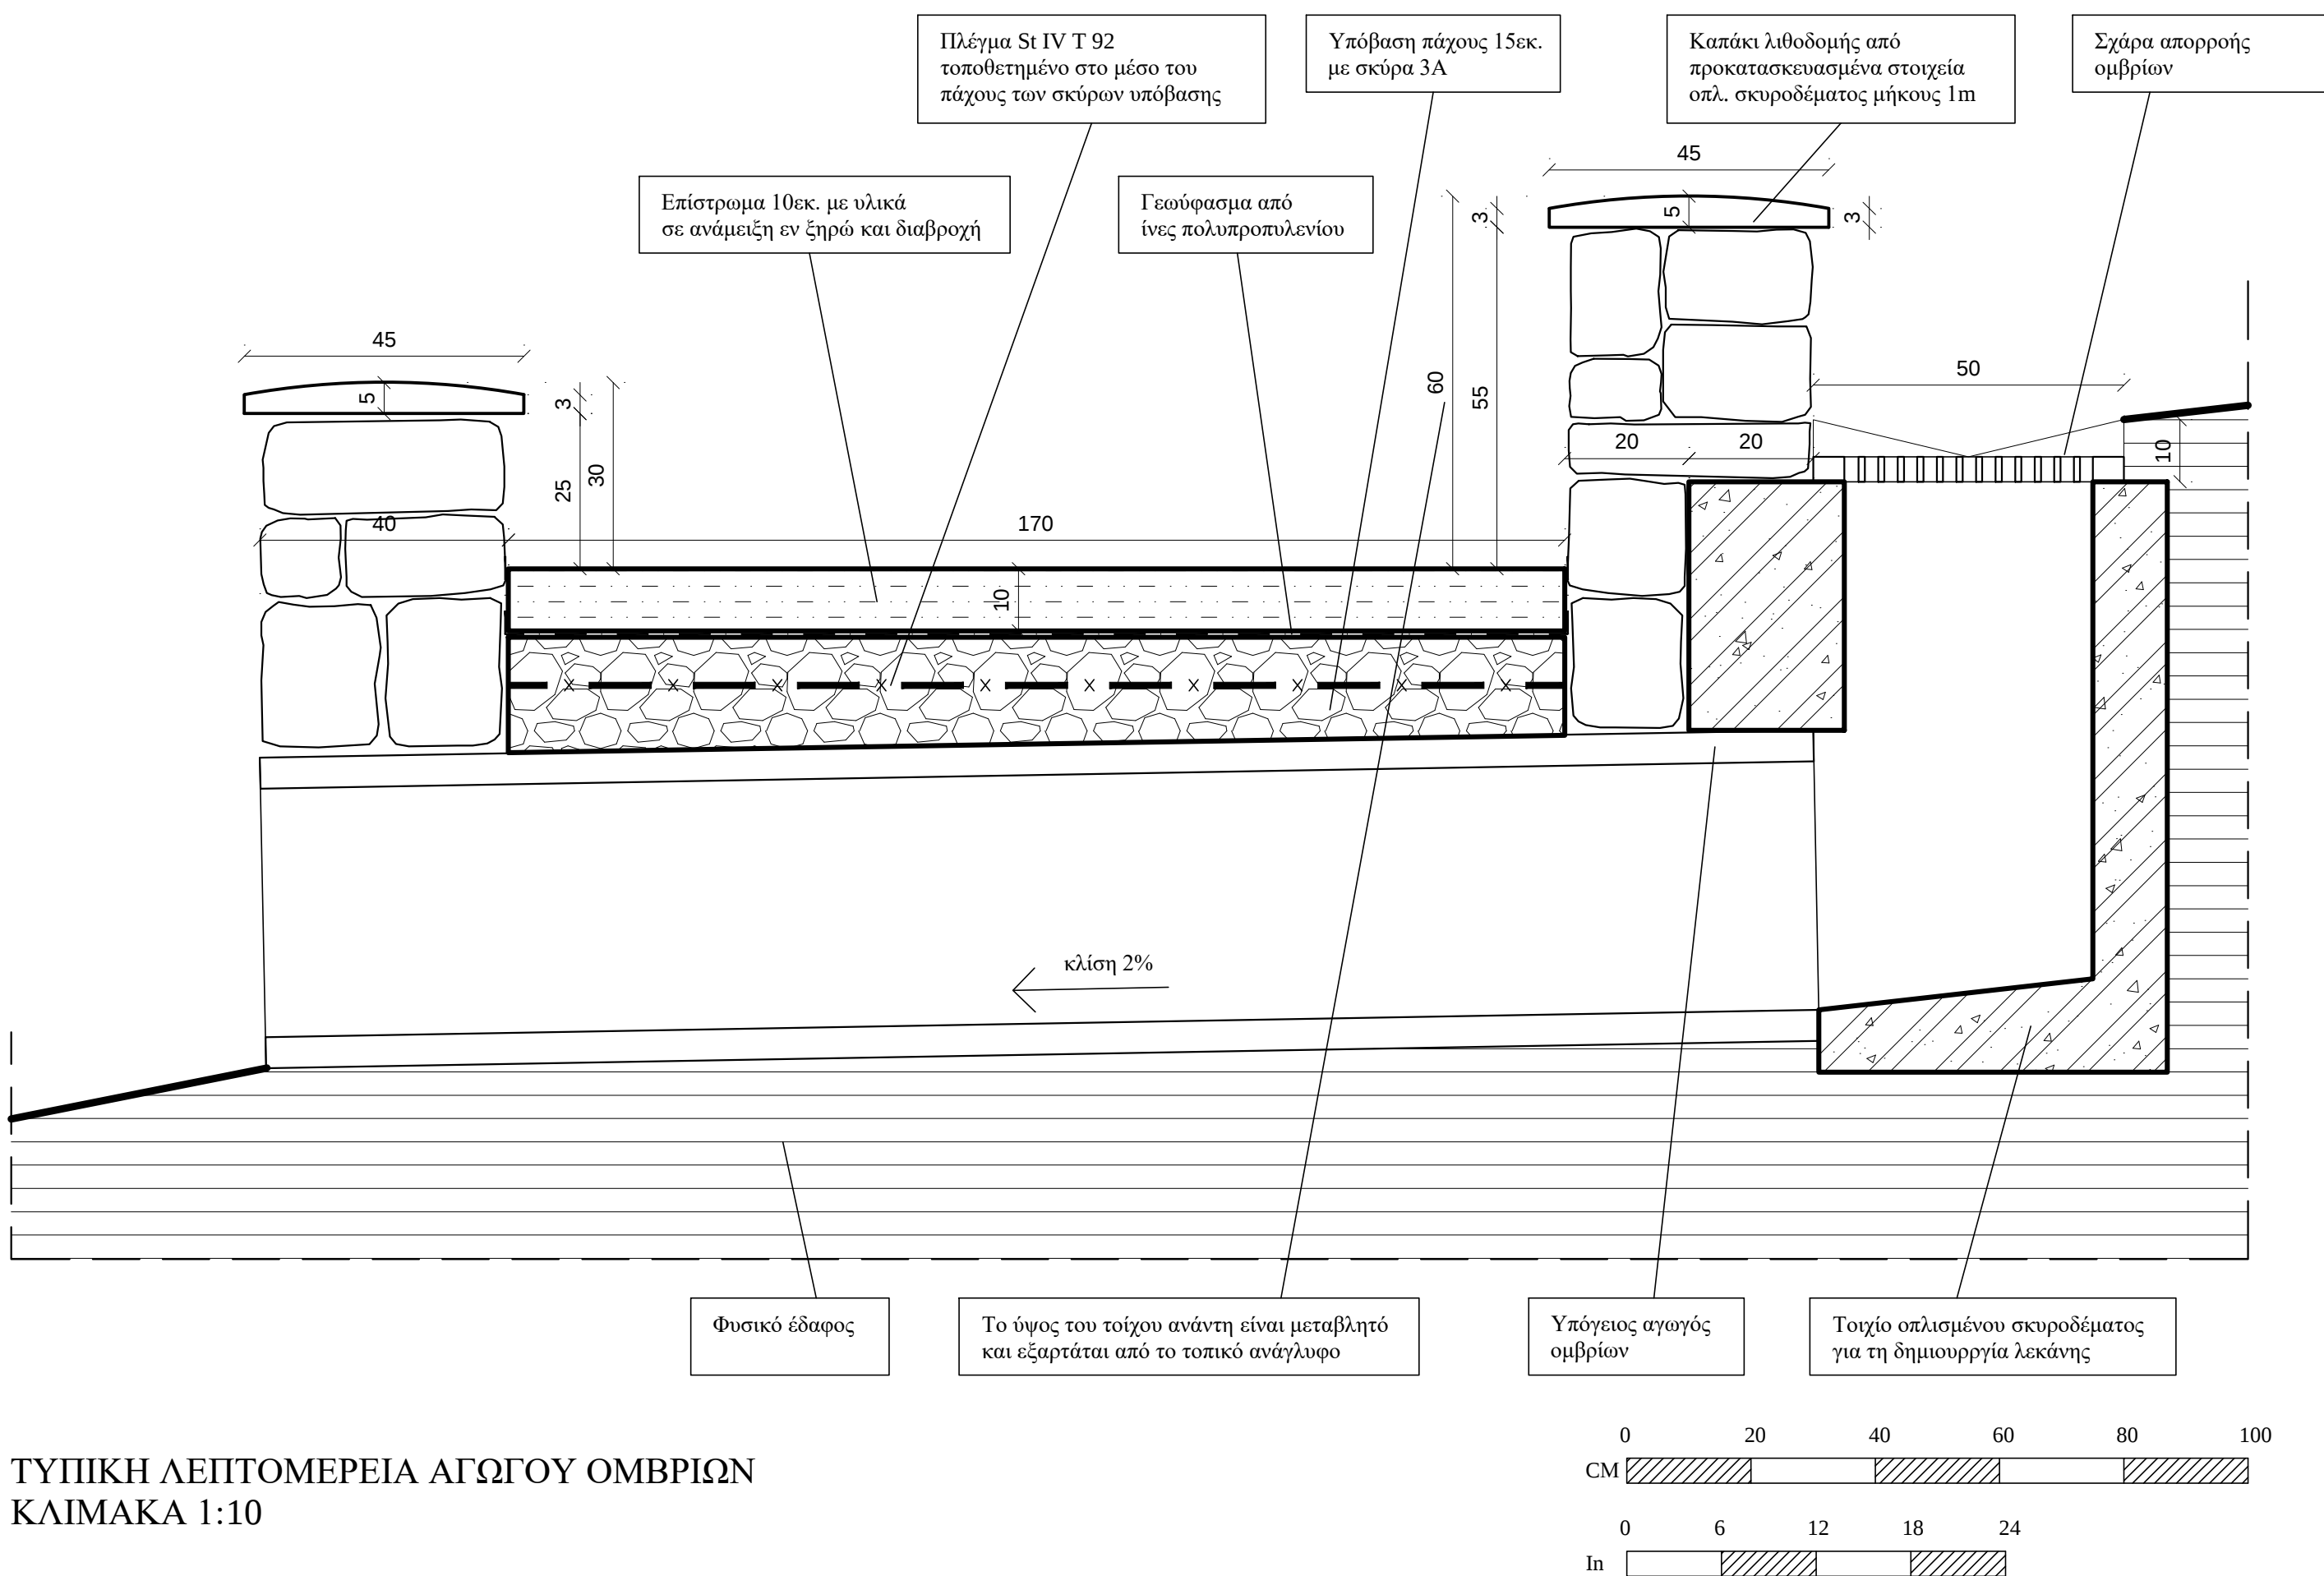


ΤΥΠΙΚΗ ΛΕΠΤΟΜΕΡΕΙΑ ΑΓΩΓΟΥ ΟΜΒΡΙΩΝ
ΚΛΙΜΑΚΑ 1:10

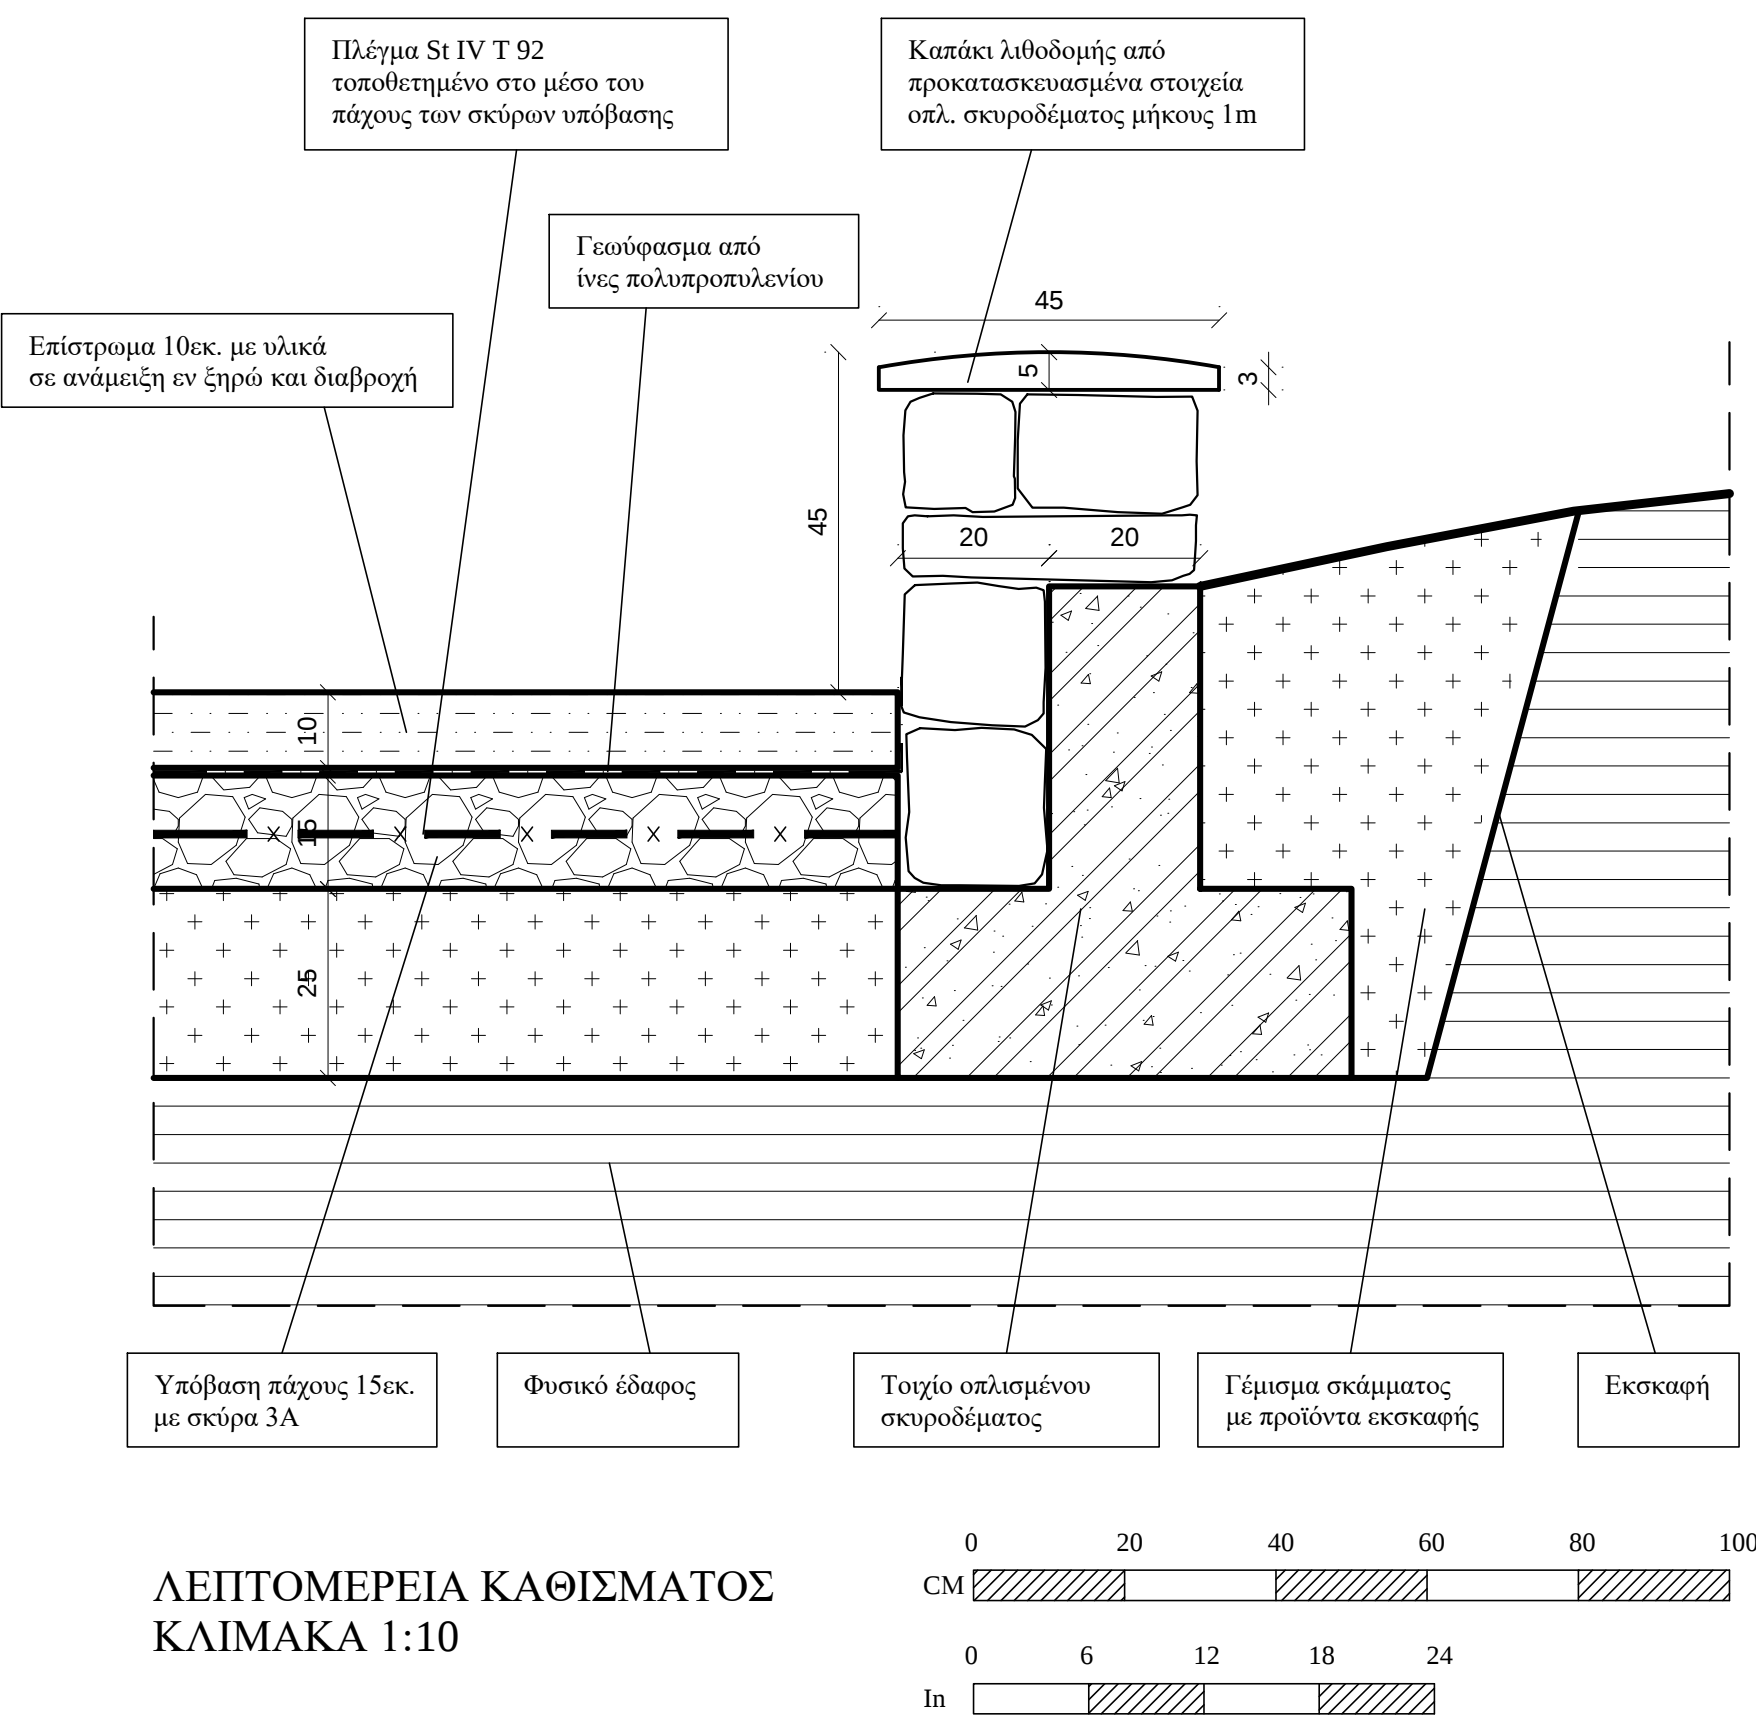

ΛΕΠΤΟΜΕΡΕΙΑ ΚΑΘΙΣΜΑΤΟΣ
ΚΛΙΜΑΚΑ 1:10

ΚΛΕΙΔΑ

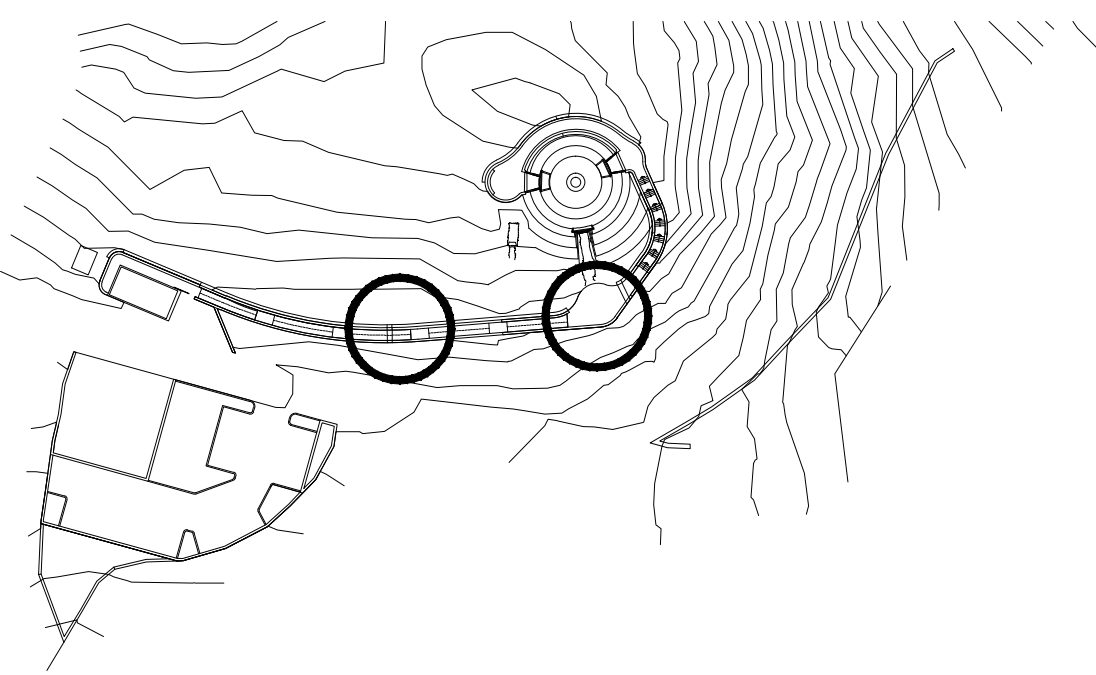

εργοδότης:		ΔΙΕΥΘΥΝΣΗ ΑΝΑΣΤΗΛΩΣΗΣ ΑΡΧΑΙΩΝ ΜΝΗΜΕΙΩΝ	
έργο:		ΕΠΙΚΑΙΡΟΠΟΙΗΣΗ ΜΕΛΕΤΩΝ ΓΙΑ ΤΗΝ ΥΠΟΣΤΗΡΙΞΗ ΤΟΥ Π4 ΤΗΣ ΠΡΑΞΗΣ "ΣΤΕΡΕΩΣΗ, ΠΡΟΣΤΑΣΙΑ ΚΑΙ ΑΝΑΔΕΙΞΗ ΤΟΥ ΘΟΛΩΤΟΥ ΤΑΦΟΥ ΣΤΑ ΤΖΑΝΑΤΑ ΠΟΡΟΥ ΚΕΦΑΛΛΟΝΙΑΣ"	
θέση:	ΤΖΑΝΑΤΑ	περιφ. ενότητα:	ΚΕΦΑΛΛΗΝΙΑΣ
Α.Γ.Ε.Μ.	ΣΩΤΗΡΗΣ ΒΟΓΙΑΤΖΗΣ & ΣΥΝΕΡΓΑΤΕΣ ΛΕΜΕΣΟΥ 29 ΠΑΠΑΓΟΥ 156 69 ΤΗΛ - FAX 210-6523823		
μελετητές :	ΜΑΚΡΥΝΟΡΗ ΓΕΩΡΓΙΑ, αρχιτέκτων μηχανικός ΚΡΙΕΜΑΔΗ ΣΩΤΗΡΙΑ, αρχιτέκτων μηχανικός		
κατηγορία :	ΑΡΧΙΤΕΚΤΟΝΙΚΗ		
θέμα - τίτλος σχεδίου:		αρ. σχεδίου:	
Λεπτομέρεια Πεζοδρόμου		Λ 16	
στάδιο μελέτης: ΠΡΟΤΑΣΗ			
κλίμακα:	1:10	χρόνος μελέτης:	ΙΟΥΛΙΟΣ 2023
ΟΙ ΣΥΝΤΑΞΑΝΤΕΣ		ΕΛΕΓΧΟΣ	ΘΕΩΡΗΣΗ
 			