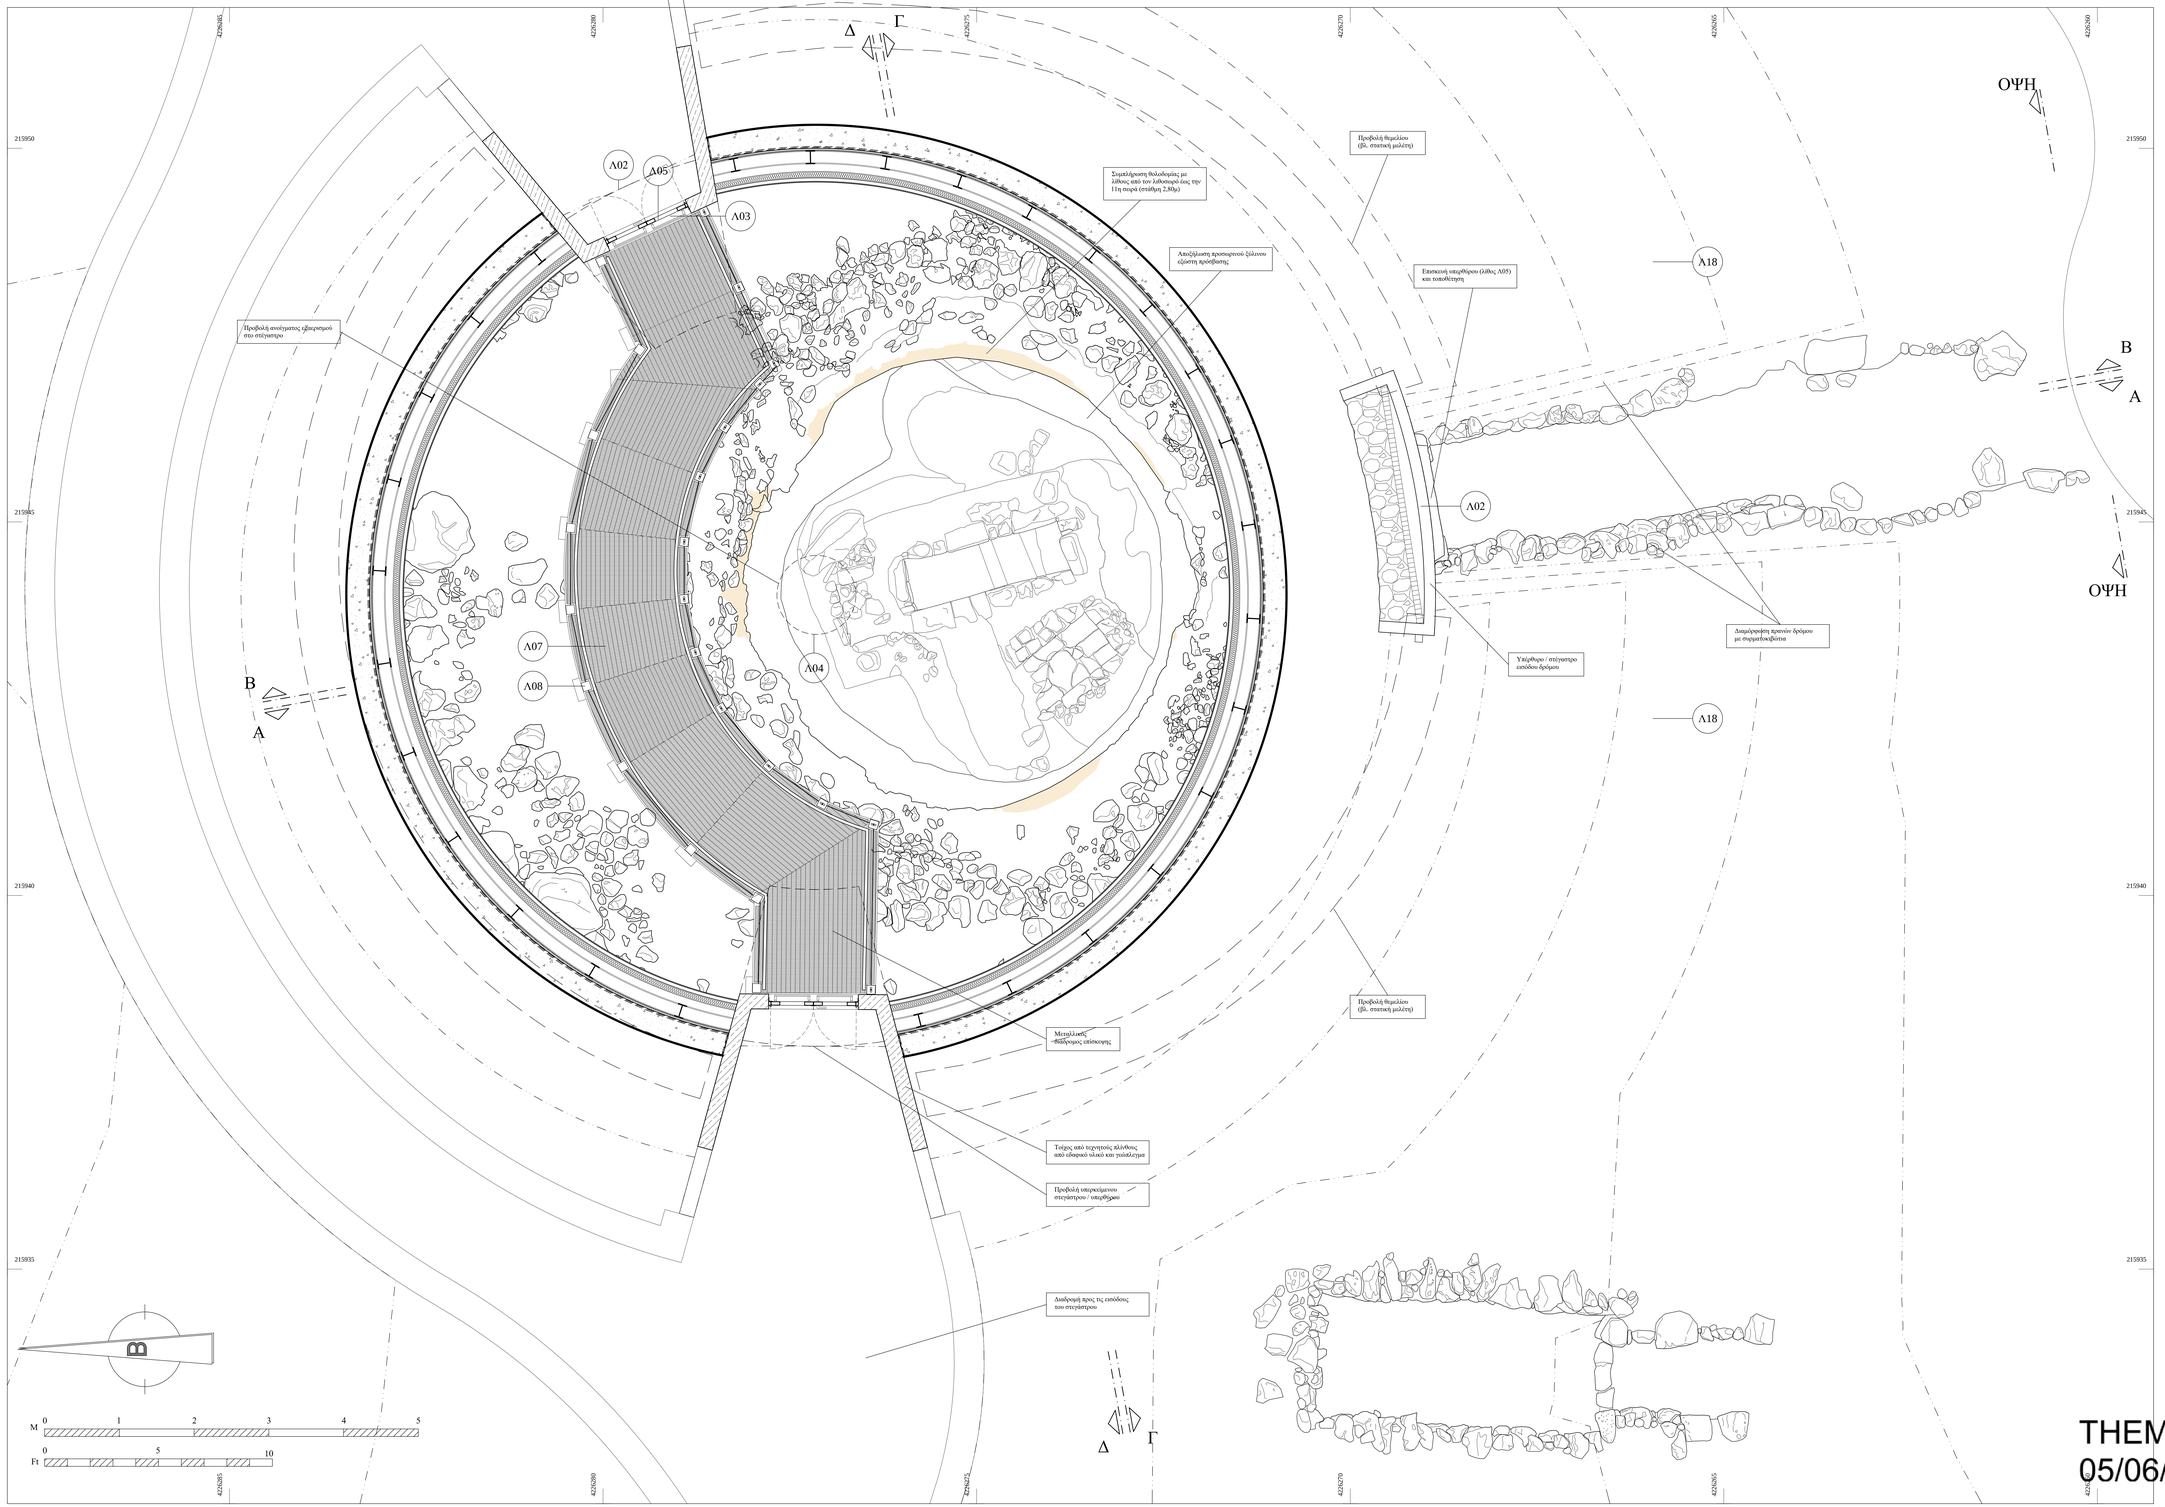

ΥΠΟΜΝΗΜΑ

ΚΛΕΙΔΑ

εργοδότης:	ΔΙΕΥΘΥΝΣΗ ΑΝΑΣΤΗΛΩΣΗΣ ΑΡΧΑΙΩΝ ΜΝΗΜΕΙΩΝ
έργο:	ΕΠΙΚΑΙΡΟΠΟΙΗΣΗ ΜΕΛΕΤΩΝ ΓΙΑ ΤΗΝ ΥΠΟΣΤΗΡΙΞΗ ΤΟΥ Π4 ΤΗΣ ΠΡΑΞΗΣ "ΣΤΕΡΕΩΣΗ, ΠΡΟΣΤΑΣΙΑ ΚΑΙ ΑΝΑΔΕΙΞΗ ΤΟΥ ΘΟΛΩΤΟΥ ΤΑΦΟΥ ΣΤΑ ΤΖΑΝΑΤΑ ΠΟΡΟΥ ΚΕΦΑΛΛΟΝΙΑΣ"
θέση:	ΤΖΑΝΑΤΑ περιφ. ενότητα: ΚΕΦΑΛΛΗΝΙΑΣ
Α.Γ.Ε.Μ.	ΣΩΤΗΡΗΣ ΒΟΓΙΑΤΖΗΣ & ΣΥΝΕΡΓΑΤΕΣ ΛΕΜΕΣΟΥ 29 ΠΑΠΑΓΟΥ 156 69 ΤΗΛ - FAX 210-6523823
μελετητές :	ΜΑΚΡΥΝΟΡΗ ΓΕΩΡΓΙΑ, αρχιτέκτων μηχανικός ΚΡΙΕΜΑΔΗ ΣΩΤΗΡΙΑ, αρχιτέκτων μηχανικός
κατηγορία :	ΑΡΧΙΤΕΚΤΟΝΙΚΗ
θέμα - τίτλος σχεδίου:	ΚΑΤΟΨΗ 1
αρ. σχεδίου:	Π_{01}
στάδιο μελέτης:	ΠΡΟΤΑΣΗ
κλίμακα: 1:25	χρόνος μελέτης: ΝΟΕΜΒΡΙΟΣ 2022
ΟΙ ΣΥΝΤΑΞΑΝΤΕΣ	ΕΛΕΓΧΟΣ ΘΕΩΡΗΣΗ

THEMISTOKLIS VLACHOULIS
05/06/2025 10:21