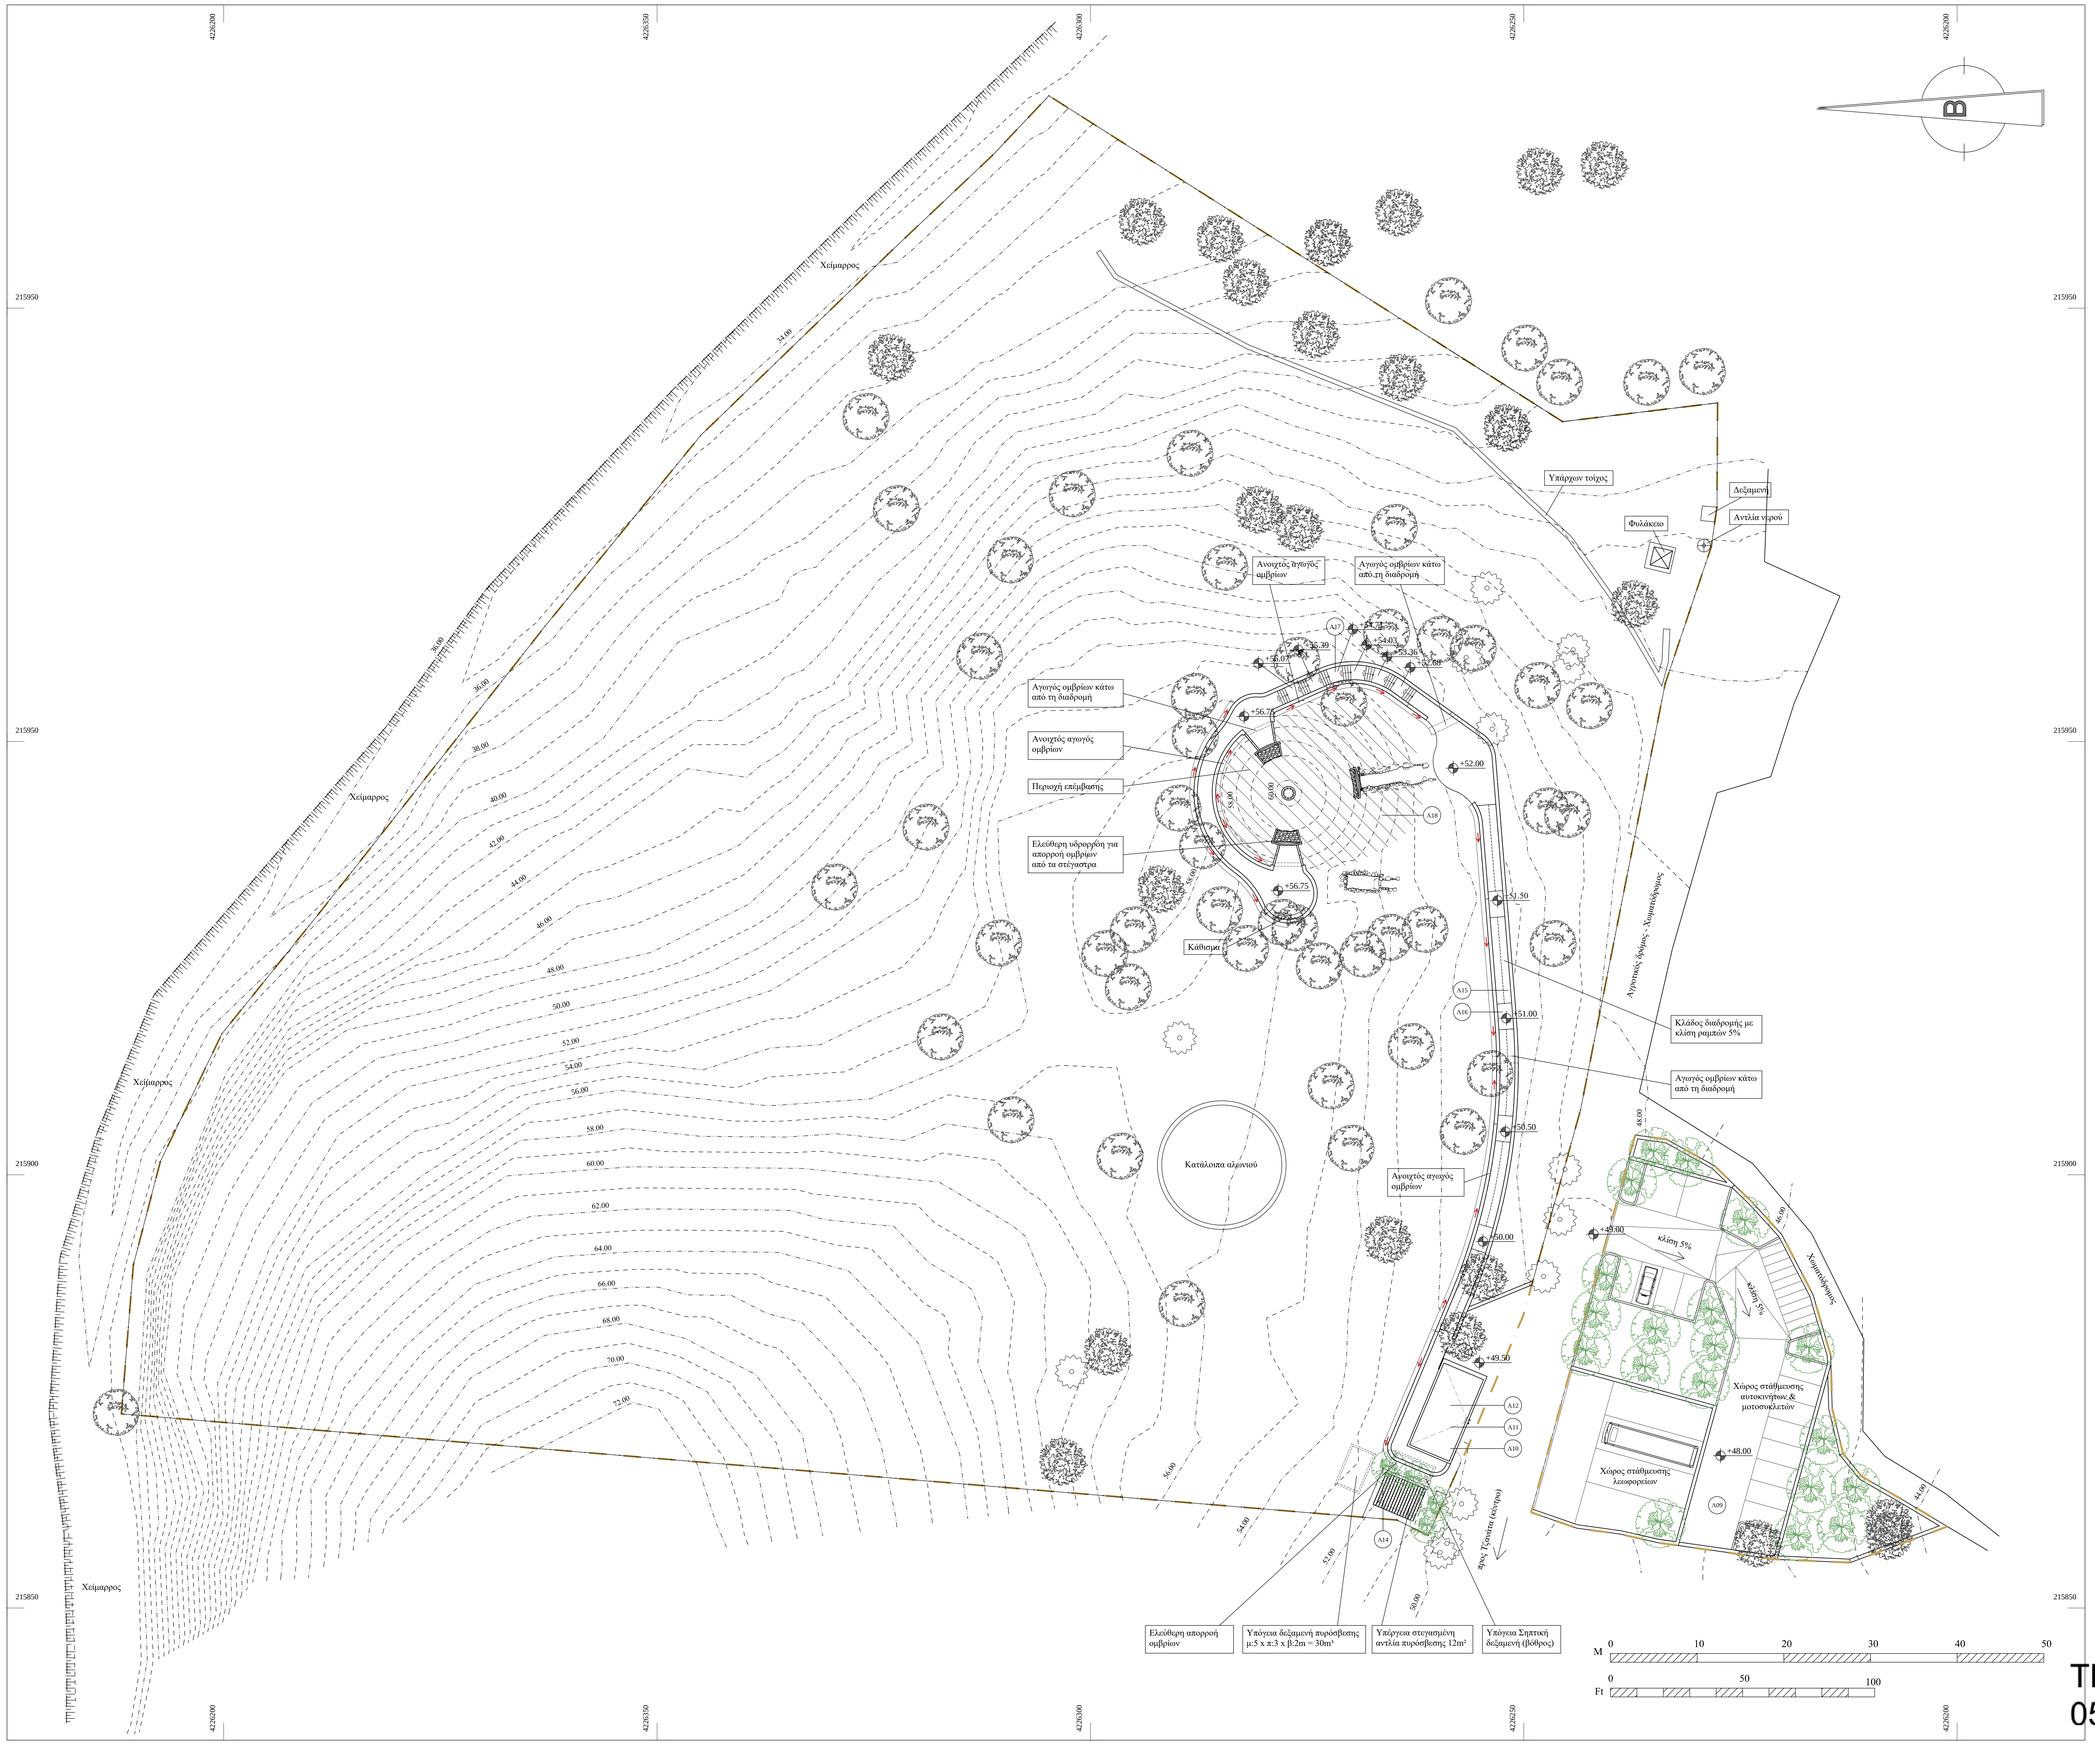

ΥΠΟΜΝΗΜΑ

- Όριο αρχαιολογικού χώρου
- 54.00 Υψομετρικές καμπύλες
- Υφιστάμενα δέντρα
- Υφιστάμενες ελιές
- Υφιστάμενα κυπαρίσσια
- Νέα δέντρα - Ψηλή φύτευση
- Νέοι θάμνοι - Χαμηλή φύτευση
- Ανοιχτό κανάλι ομβρίων
- Περίφραξη

εργοδότης:	ΔΙΕΥΘΥΝΣΗ ΑΝΑΣΤΗΛΩΣΗΣ ΑΡΧΑΙΩΝ ΜΝΗΜΕΙΩΝ
έργο:	ΕΠΙΚΑΙΡΟΠΟΙΗΣΗ ΜΕΛΕΤΩΝ ΓΙΑ ΤΗΝ ΥΠΟΣΤΗΡΙΞΗ ΤΟΥ Π4 ΤΗΣ ΠΡΑΞΗΣ "ΣΤΕΡΕΩΣΗ, ΠΡΟΣΤΑΣΙΑ ΚΑΙ ΑΝΑΔΕΙΞΗ ΤΟΥ ΘΟΛΩΤΟΥ ΤΑΦΟΥ ΣΤΑ ΤΖΑΝΑΤΑ ΠΟΡΟΥ ΚΕΦΑΛΛΟΝΙΑΣ"
θέση:	ΤΖΑΝΑΤΑ περιφ. ενότητα: ΚΕΦΑΛΛΗΝΙΑΣ
Α.Γ.Ε.Μ.	ΣΩΤΗΡΗΣ ΒΟΓΙΑΤΖΗΣ & ΣΥΝΕΡΓΑΤΕΣ ΛΕΜΕΣΟΥ 29 ΠΑΠΑΓΟΥ 156 69 ΤΗΛ - FAX 210-6523823
μελετητές :	ΜΑΚΡΥΝΟΡΗ ΓΕΩΡΓΙΑ, αρχιτέκτων μηχανικός ΚΡΙΕΜΑΔΗ ΣΩΤΗΡΙΑ, αρχιτέκτων μηχανικός
κατηγορία :	ΑΡΧΙΤΕΚΤΟΝΙΚΗ
θέμα - τίτλος σχεδίου:	Γενική διάταξη
αρ. σχεδίου:	T 01
στάδιο μελέτης:	ΠΡΟΤΑΣΗ
κλίμακα:	1:250 χρόνος μελέτης: ΙΟΥΝΙΟΣ 2023
ΟΙ ΣΥΝΤΑΞΑΝΤΕΣ	ΕΛΕΓΧΟΣ ΘΕΩΡΗΣΗ

ΕΛΛΗΝΙΚΗ ΔΗΜΟΚΡΑΤΙΑ
ΜΑΚΡΥΝΟΡΗ ΓΕΩΡΓΙΑ
ΔΙΠΛ. ΑΡΧΙΤΕΚΤΩΝ ΜΗΧΑΝΙΚΟΣ
ΕΤΑΙΡΕΙΑ ΜΕΛΕΤΗΣ ΚΑΙ ΕΡΓΑΣΙΩΝ ΔΟΜΗΣ ΙΚΕ
ΑΒΜ: 123052033 - ΔΟΥ: ΧΟΛΑΡΓΟΥ

THEMISTOKLIS VLACHOULIS
05/06/2025 10:42