


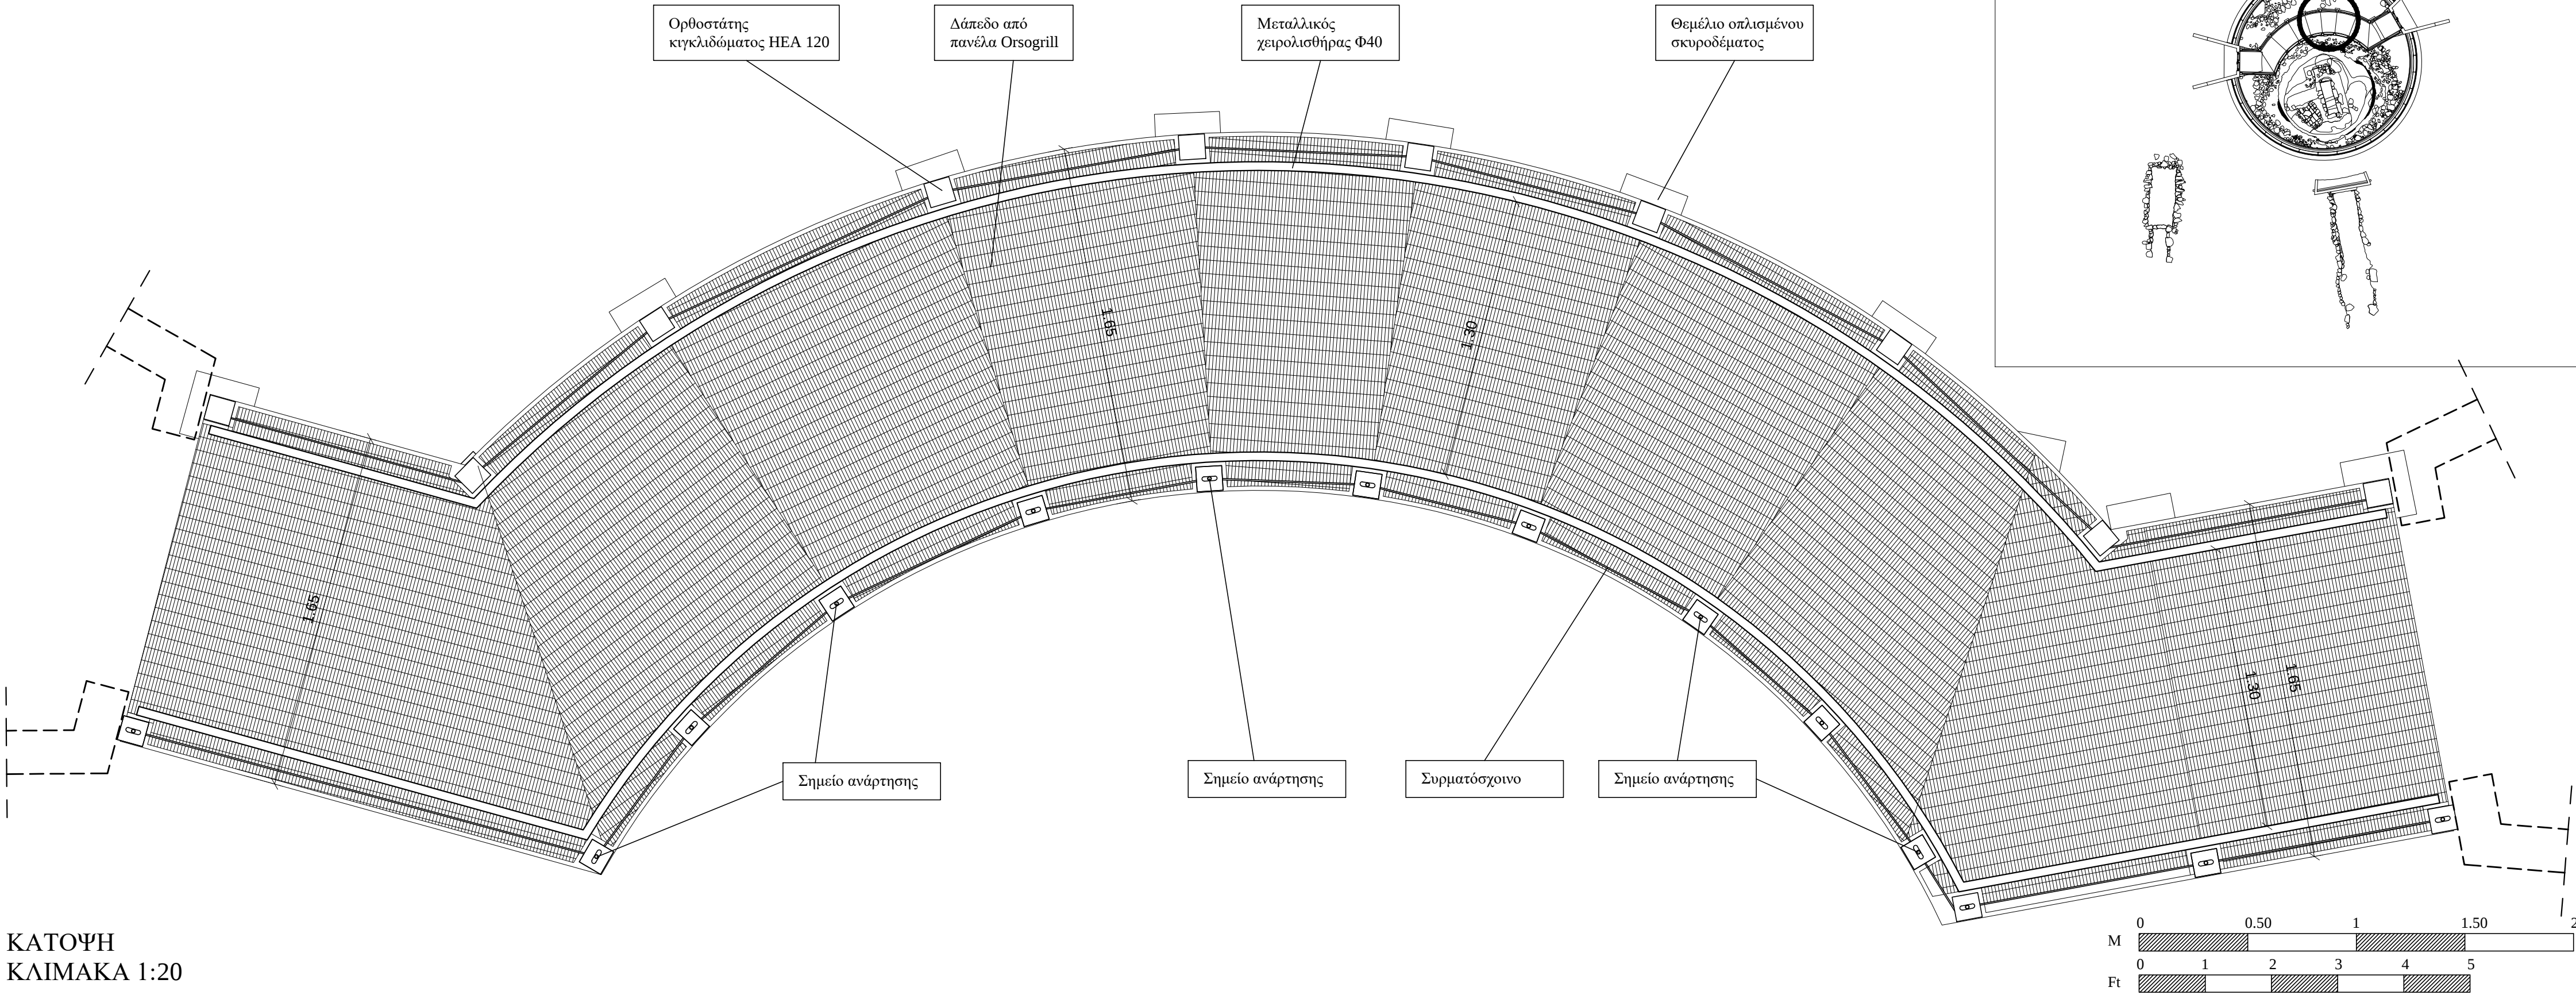

εργοδότης:		ΔΙΕΥΘΥΝΣΗ ΑΝΑΣΤΗΛΩΣΗΣ ΑΡΧΑΙΩΝ ΜΝΗΜΕΙΩΝ	
έργο:		ΕΠΙΚΑΙΡΟΠΟΙΗΣΗ ΜΕΛΕΤΩΝ ΓΙΑ ΤΗΝ ΥΠΟΣΤΗΡΙΞΗ ΤΟΥ Π4 ΤΗΣ ΠΡΑΞΗΣ "ΣΤΕΡΕΩΣΗ, ΠΡΟΣΤΑΣΙΑ ΚΑΙ ΑΝΑΔΕΙΞΗ ΤΟΥ ΘΟΛΩΤΟΥ ΤΑΦΟΥ ΣΤΑ ΤΖΑΝΑΤΑ ΠΟΡΟΥ ΚΕΦΑΛΛΟΝΙΑΣ"	
θέση:		ΤΖΑΝΑΤΑ	περιφ. ενότητα: ΚΕΦΑΛΛΗΝΙΑΣ
A.Γ.Ε.Μ.	ΣΩΤΗΡΗΣ ΒΟΓΙΑΤΖΗΣ & ΣΥΝΕΡΓΑΤΕΣ ΛΕΜΕΣΟΥ 29 ΠΑΠΑΓΟΥ 156 69 ΤΗΛ - FAX 210-6523823		
μελετητές :		ΜΑΚΡΥΝΟΡΗ ΓΕΩΡΓΙΑ, αρχιτέκτων μηχανικός ΚΡΙΕΜΑΔΗ ΣΩΤΗΡΙΑ, αρχιτέκτων μηχανικός	
κατηγορία :		ΑΡΧΙΤΕΚΤΟΝΙΚΗ	
θέμα - τίτλος σχεδίου:		αρ. σχεδίου:	
Λεπτομέρεια Διαδρόμου επίσκεψης		Λ ₀₇	
στάδιο μελέτης:		ΠΡΟΤΑΣΗ	
κλίμακα:	1:20	χρόνος μελέτης:	ΝΟΕΜΒΡΙΟΣ 2022
ΟΙ ΣΥΝΤΑΞΑΝΤΕΣ		ΕΛΕΓΧΟΣ	ΘΕΩΡΗΣΗ
 			