


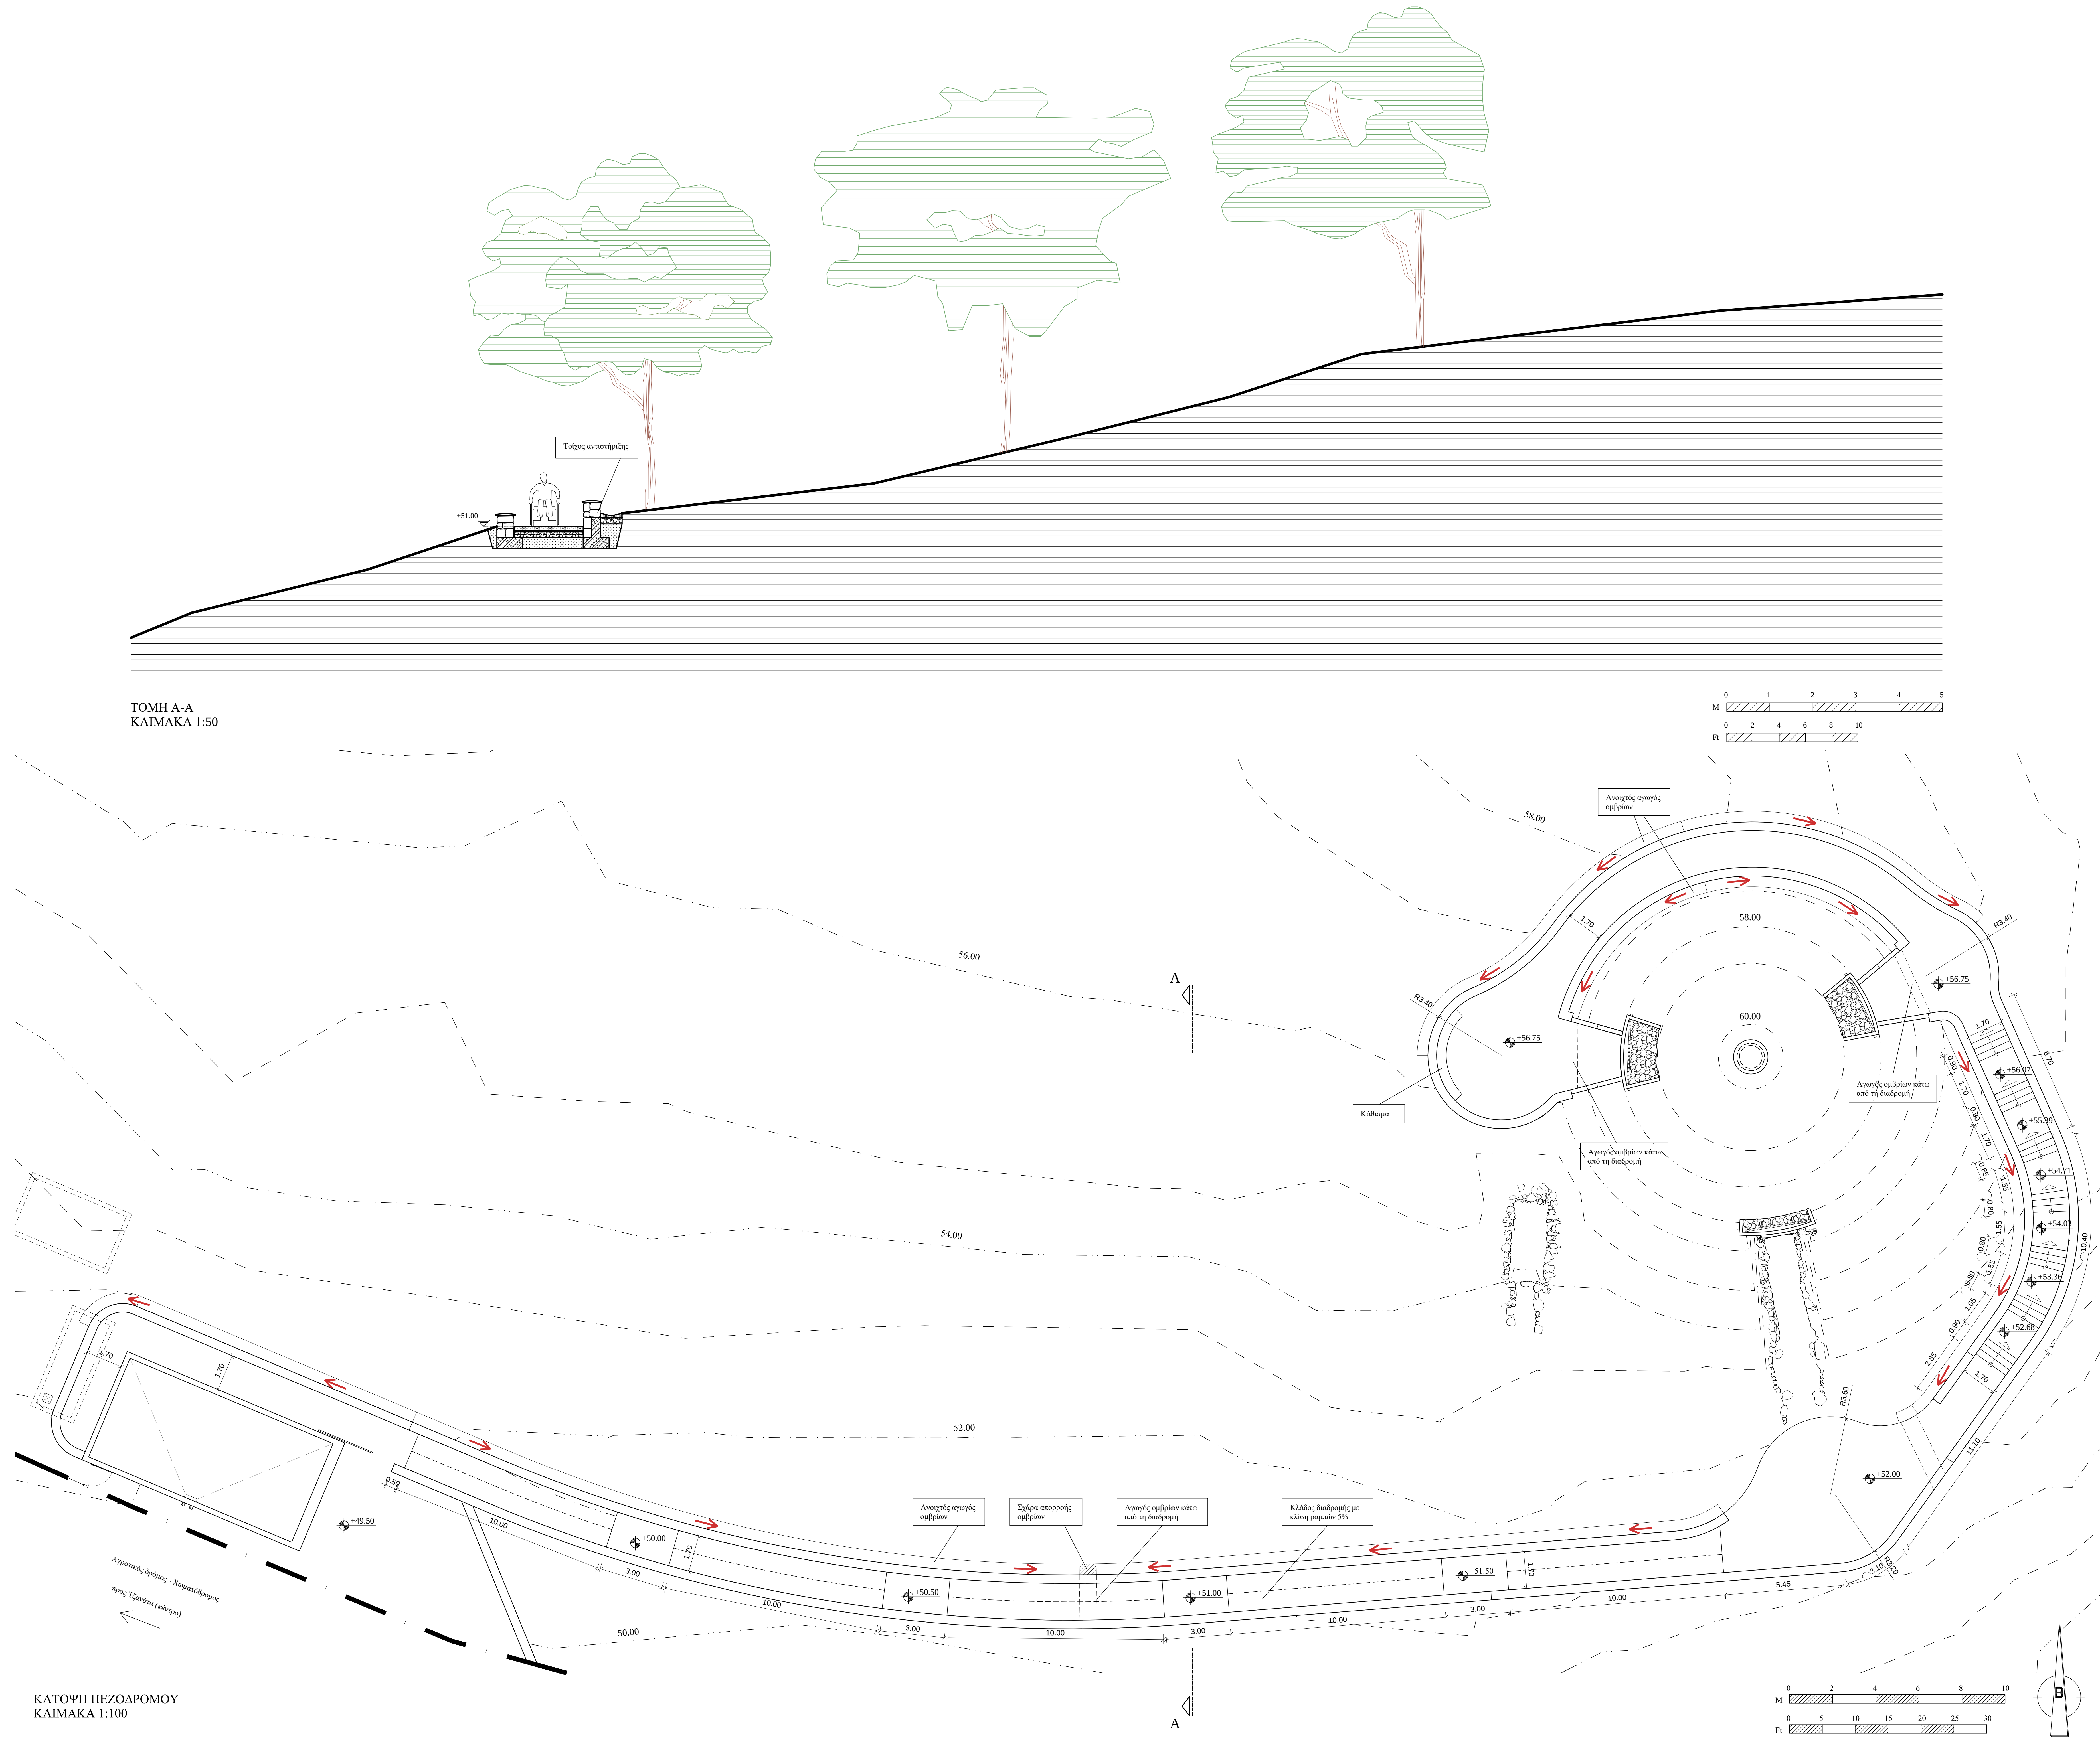

ΥΠΟΜΝΗΜΑ

ΚΛΕΙΔΑ

εργοδότης: ΔΙΕΥΘΥΝΣΗ ΑΝΑΣΤΗΛΩΣΗΣ ΑΡΧΑΙΩΝ ΜΝΗΜΕΙΩΝ

έργο: ΕΠΙΚΑΙΡΟΠΟΙΗΣΗ ΜΕΛΕΤΩΝ ΓΙΑ ΤΗΝ ΥΠΟΣΤΗΡΙΞΗ ΤΟΥ Π4 ΤΗΣ ΠΡΑΞΗΣ "ΣΤΕΡΕΩΣΗ, ΠΡΟΣΤΑΣΙΑ ΚΑΙ ΑΝΑΔΕΙΞΗ ΤΟΥ ΒΟΛΩΤΟΥ ΤΑΦΟΥ ΣΤΑ ΤΖΑΝΑΤΑ ΠΟΡΟΥ ΚΕΦΑΛΛΟΝΙΑΣ"

θέση: ΤΖΑΝΑΤΑ περιφ. ενότητα: ΚΕΦΑΛΛΗΝΙΑΣ

Α.Γ.Ε.Μ.: ΣΩΤΗΡΗΣ ΒΟΓΙΑΤΖΗΣ & ΣΥΝΕΡΓΑΤΕΣ ΛΕΜΕΣΟΥ 29 ΠΑΠΑΓΟΥ 156 69 ΤΗΛ - FAX 210-6523823

μελετητές: ΜΑΚΡΥΝΟΡΗ ΓΕΩΡΓΙΑ, αρχιτέκτων μηχανικός ΚΡΙΕΜΑΔΗ ΣΩΤΗΡΙΑ, αρχιτέκτων μηχανικός

κατηγορία: ΑΡΧΙΤΕΚΤΟΝΙΚΗ

θέμα - τίτλος σχεδίου: Λεπτομέρεια Διαμόρφωσης Διαδρομών

αρ. σχεδίου: 15

στάδιο μελέτης: ΠΡΟΤΑΣΗ

κλίμακα: 1:100,1:50

χρόνος μελέτης: ΙΟΥΛΙΟΣ 2023

ΟΙ ΣΥΝΤΑΞΑΝΤΕΣ ΕΛΕΓΧΟΣ ΘΕΩΡΗΣΗ

ΜΑΚΡΥΝΟΡΗ Γ. ΓΕΩΡΓΙΑ ΔΙΠΛ. ΑΡΧΙΤΕΚΤΩΝ ΜΗΧΑΝΙΚΟΣ ΠΛΗΡΗΚΩΝ ΔΟΝΤΟΠΕΡΙΣΤΡΟΦΩΝ (ΔΟΠΡΟ) ΜΕΛΟΣ Τ.Ε.Ε. - ΑΡ. ΜΗΤΡΩΟΥ 110007 ΛΕΜΕΣΟΥ 29 - ΠΑΠΑΓΟΥ Τ.Κ. 156 69 ΤΗΛ. 210 69 23 823 - ΚΙΝ. 6942 784 803 ΔΩΦ. 1230520233 - ΔΟΥ. ΣΧΟΛΗΓΟΥ

Α