


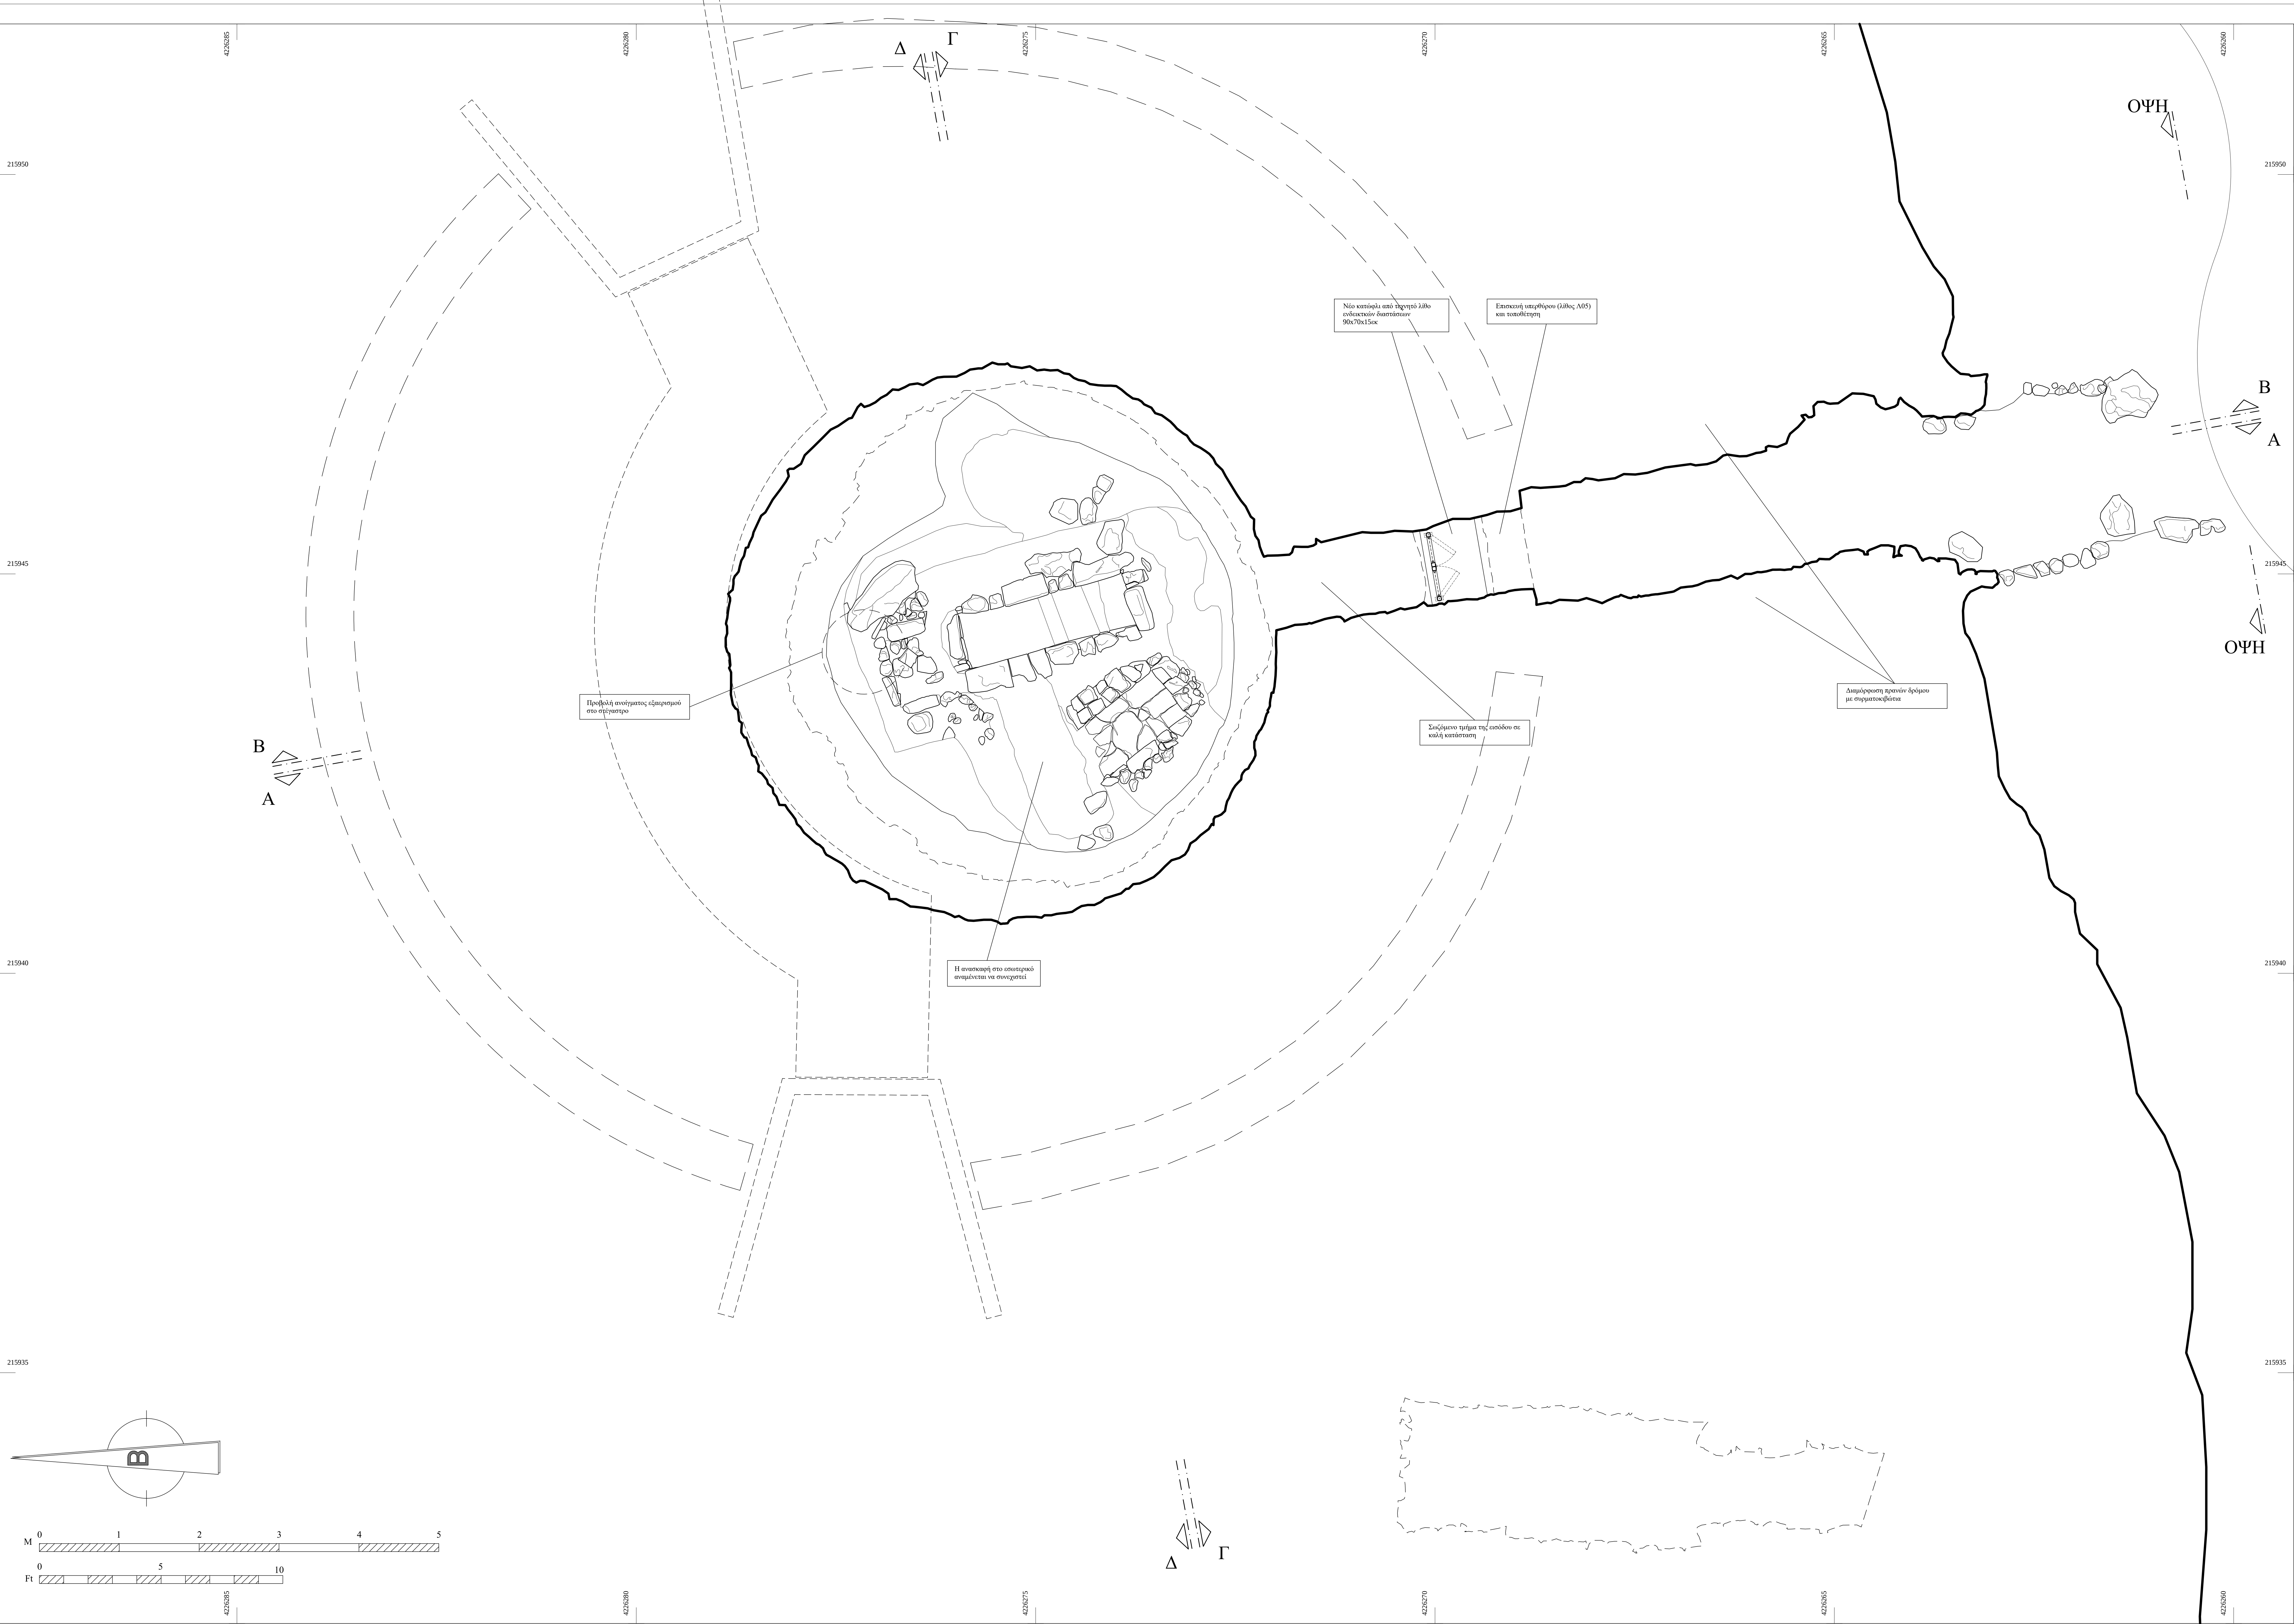

ΥΠΟΜΝΗΜΑ

ΚΛΕΙΔΑ

εργοδότης:	ΔΙΕΥΘΥΝΣΗ ΑΝΑΣΤΗΛΩΣΗΣ ΑΡΧΑΙΩΝ ΜΝΗΜΕΙΩΝ		
έργο:	ΕΠΙΚΑΙΡΟΠΟΙΗΣΗ ΜΕΛΕΤΩΝ ΓΙΑ ΤΗΝ ΥΠΟΣΤΗΡΙΞΗ ΤΟΥ Π4 ΤΗΣ ΠΡΑΞΗΣ "ΣΤΕΡΕΩΣΗ, ΠΡΟΣΤΑΣΙΑ ΚΑΙ ΑΝΑΔΙΕΞΗ ΤΟΥ ΘΟΛΩΤΟΥ ΤΑΦΟΥ ΣΤΑ ΤΖΑΝΑΤΑ ΠΟΡΟΥ ΚΕΦΑΛΛΟΝΙΑΣ"		
θέση:	ΤΖΑΝΑΤΑ	περίφ. ενότητα:	ΚΕΦΑΛΛΗΝΙΑΣ
Α.Γ.Ε.Μ.	ΣΩΤΗΡΗΣ ΒΟΓΙΑΤΖΗΣ & ΣΥΝΕΡΓΑΤΕΣ ΛΕΜΕΣΟΥ 29 ΠΑΠΑΓΟΥ 156 69 ΤΗΛ - FAX 210-6523823		
μελετητές:	ΜΑΚΡΥΝΟΡΗ ΓΕΩΡΓΙΑ, αρχιτέκτων μηχανικός ΚΡΙΕΜΑΔΗ ΣΩΤΗΡΙΑ, αρχιτέκτων μηχανικός		
κατηγορία:	ΑΡΧΙΤΕΚΤΟΝΙΚΗ		
θέμα - τίτλος σχεδίου:	ΚΑΤΟΨΗ 2		αρ. σχεδίου:
			Π ₀₂
στάδιο μελέτης:	ΠΡΟΤΑΣΗ		
κλίμακα:	1:25	χρόνος μελέτης:	ΝΟΕΜΒΡΙΟΣ 2022
ΟΙ ΣΥΝΤΑΞΑΝΤΕΣ	ΕΛΕΓΧΟΣ	ΘΕΩΡΗΣΗ	
ΜΑΚΡΥΝΟΡΗ Μ. ΓΕΩΡΓΙΑ ΔΙΠΛ. ΑΡΧΙΤΕΚΤΩΝ ΜΗΧΑΝΙΚΟΣ ΠΩΛΕΥΣΗΝ ΣΧΟΛΗ ΓΡΑΦΕΙΟΥ ΤΑΥΤΟΤ. ΜΕΛΟΣ Τ.Ε.Ε. - ΑΡ. ΜΗΤΡΩΟΥ 110027 ΛΕΜΕΣΟΥ 29 - ΠΑΠΑΓΟΥ Τ.Κ. 156 69 ΤΗΛ: 210 65 23 623 - ΗΥΚ 6942 784 852 ΑΔΜ: 1230520233 - ΔΟΥ: ΧΟΛΑΡΕΟΥ			