



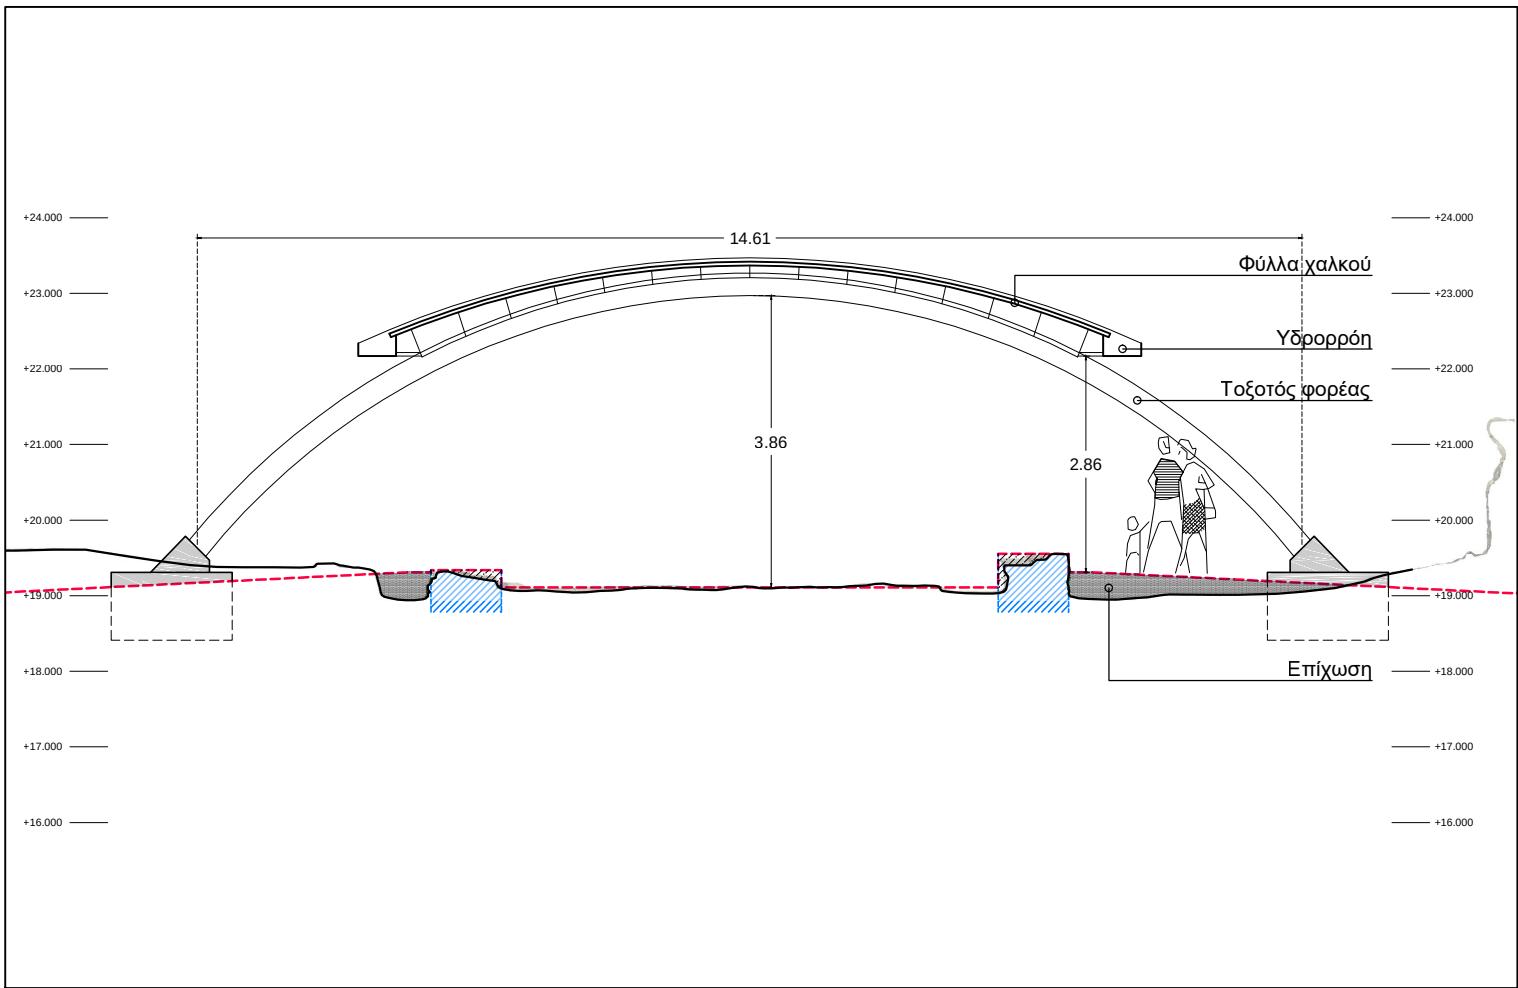

ΤΟΜΗ Ε1

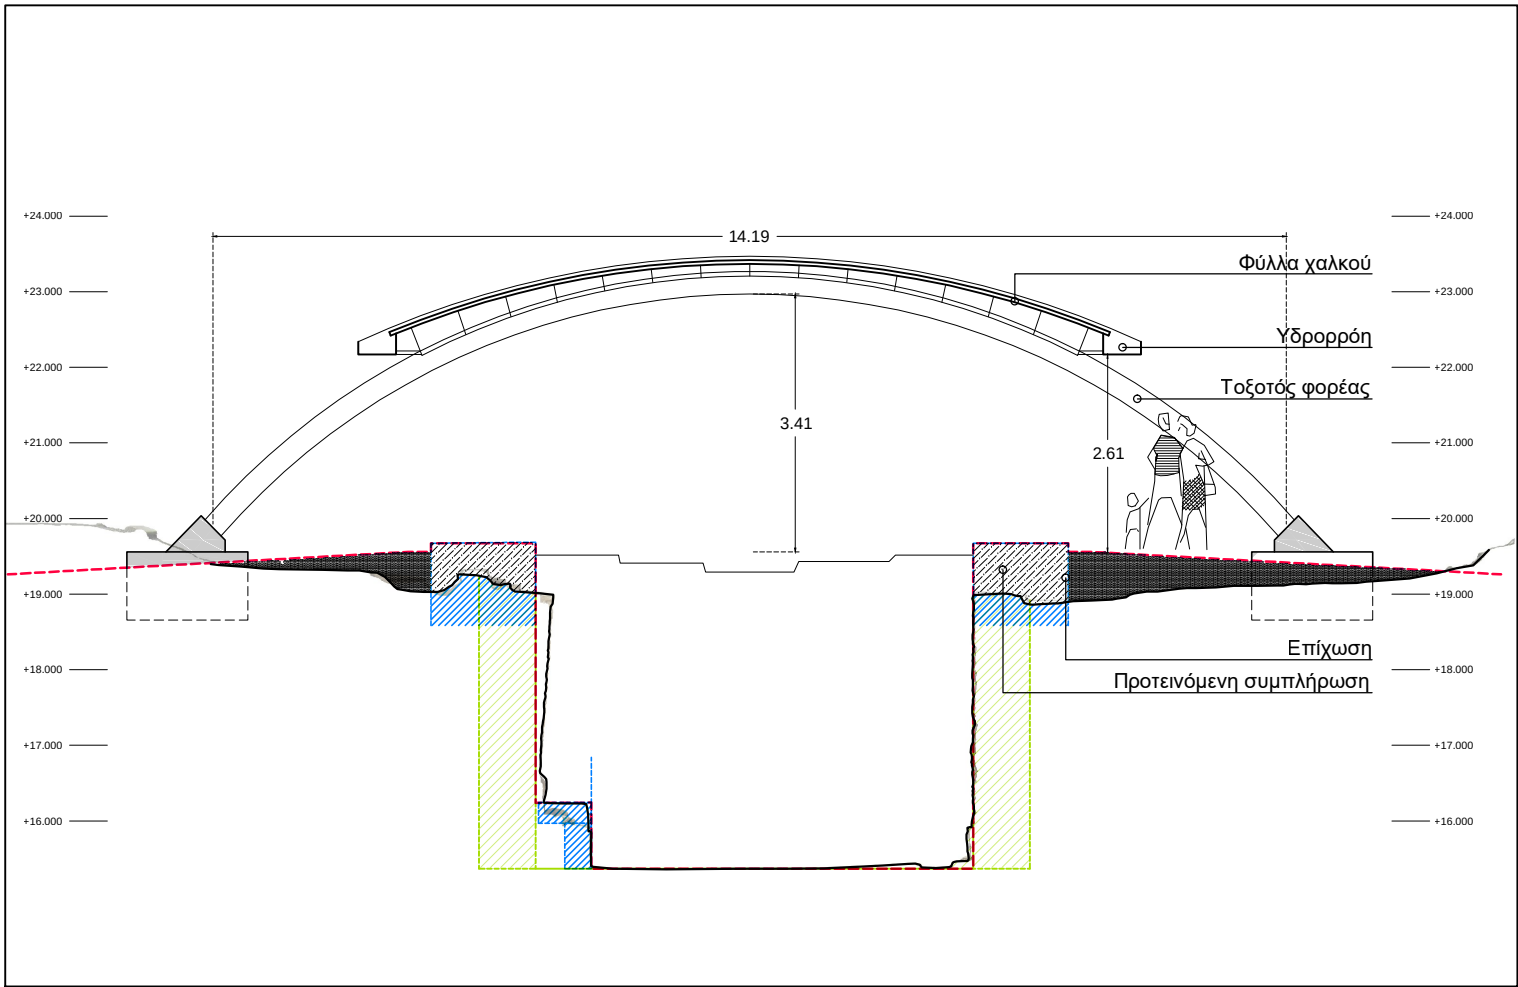

ΤΟΜΗ Ε2

ΥΠΟΜΝΗΜΑ

- | | | | |
|--|--|---|---|
|  Α' φάση δεξαμενής
46.5 m ²
190 m ³ |  Β' φάση δεξαμενής
28.7* m ²
(*αφορά τη νέα διαμόρφωση στον πυθμένα) |  Επίχωση |  Υφιστάμενη στάθμη εδάφους |
|  Α' φάση δεξαμενής (υποθετική) |  Β' φάση δεξαμενής (υποθετική) |  Συμπλήρωση/Συντήρηση |  Προτεινόμενη στάθμη εδάφους |

ΕΓΚΑΡΣΙΕΣ ΤΟΜΕΣ

ΚΛΙΜΑΚΑ 1:100

